



**КОМИТЕТ ИМУЩЕСТВЕННЫХ ОТНОШЕНИЙ  
АДМИНИСТРАЦИИ ПЕРМСКОГО МУНИЦИПАЛЬНОГО ОКРУГА**

**РЕШЕНИЕ**

о размещении объектов № 387

Пермский край  
Пермский округ

15.02.2023

Комитет имущественных отношений администрации Пермского муниципального округа разрешает Открытому акционерному обществу «Межрегиональная распределительная сетевая компания Урала» (ИНН 6671163413, ОГРН 1056604000970, почтовый адрес: 620026, г. Екатеринбург, ул. Мамина Сибиряка, д. 140)

размещение объекта «Строительство ВЛ 0,4 кВ с установкой ПУ для электроснабжения деревни Горшки (4500078093)»

на землях муниципальная собственность.

на срок с 15.02.2023 по 14.01.2024

Местоположение: Пермский край, Пермский муниципальный округ, д. Горшки.

Приложение: схема предполагаемых к использованию земель или части земельного участка.

Особые условия использования:

1. При установке опор электросетевого хозяйства учесть параметры ширины проезда улично-дорожной сети, во избежание сужения полосы отвода дороги. Установить опоры на расстоянии не более 2 метров от границ земельного участка.

2. Получение разрешения на производство земляных работ.

Председатель комитета  
имущественных отношений  
администрации Пермского  
муниципального округа



(подпись, печать)

Д.В. Ракицкий

# **СХЕМА ПРЕДПОЛАГАЕМЫХ К ИСПОЛЬЗОВАНИЮ ЗЕМЕЛЬ ИЛИ ЧАСТЕЙ ЗЕМЕЛЬНОГО УЧАСТКА**

Объект: «Строительство ВЛ 0,4 кВ с установкой ПУ для электроснабжения г. Горшки (4500078093)»


Местоположение объекта: Пермский край, Пермский муниципальный округ, деревня Горшки

Площадь земель или части земельного участка, кв.м.: 328

Категория земель: земли населённых пунктов

Вид разрешенного использования земельного участка: -

Цель использования: под объекты инженерного оборудования электроснабжения

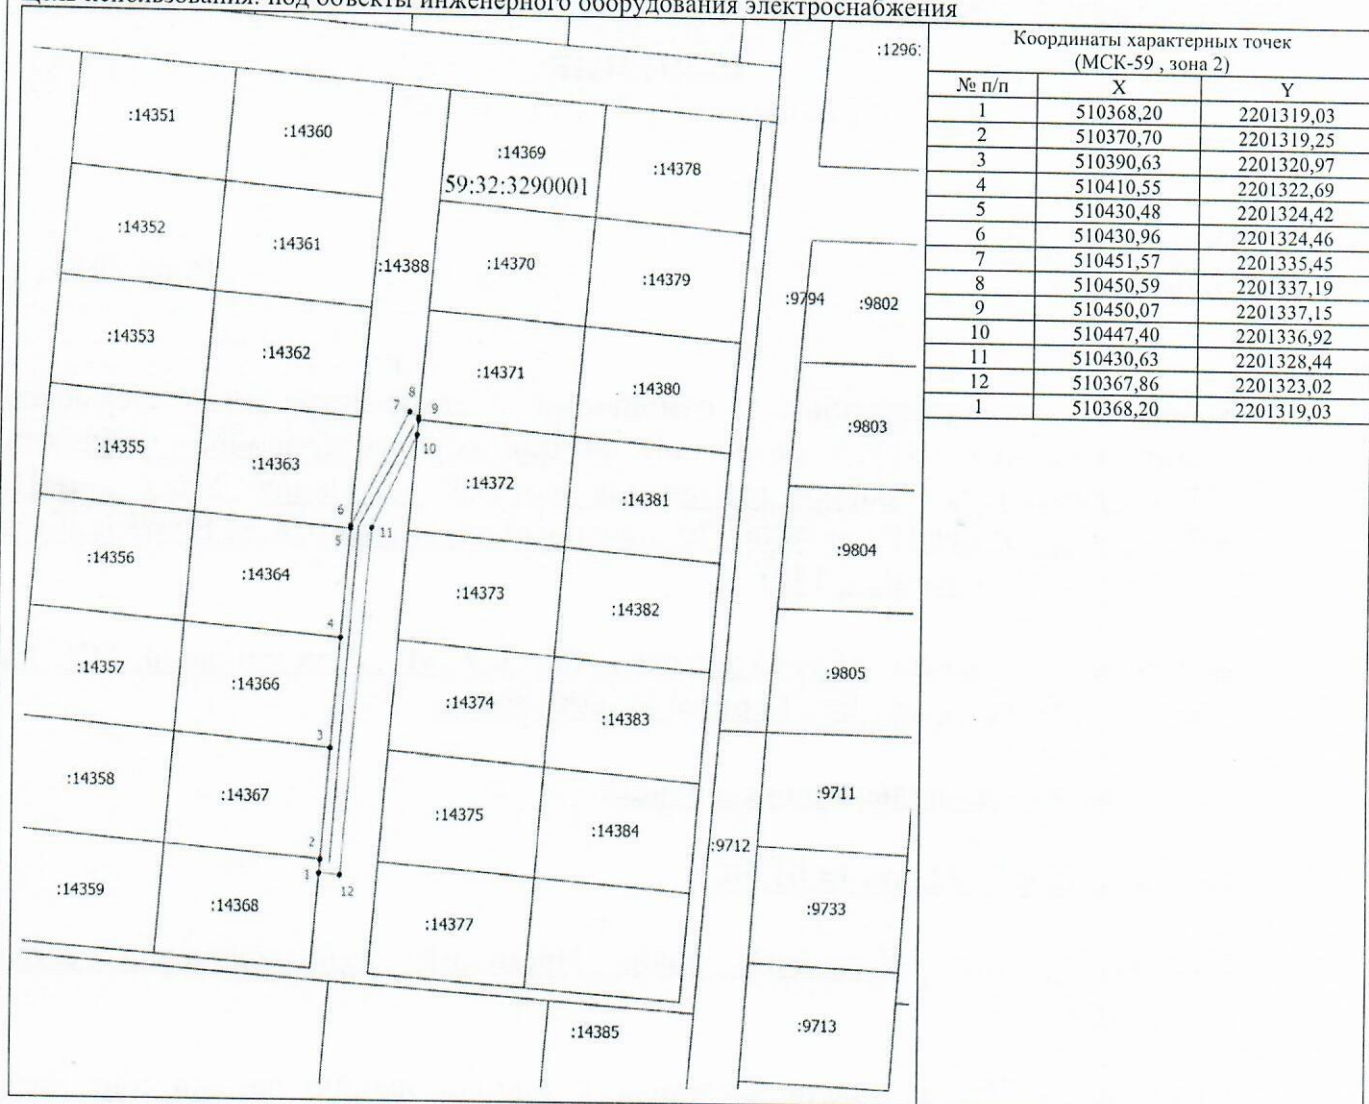

Масштаб 1: 1000

## Условные обозначения

- Часть границы, сведения ЕГРН о которой позволяют однозначно определить ее положение на местности
- Граница предполагаемой к использованию земли или части земельного участка
- Граница сооружения, планируемого к строительству
- 59:32:3290001 — Номер кадастрового квартала
- :12961 — Кадастровый номер земельного участка
- 1 — Обозначение новой характерной точки

## Описание смежных землепользователей:

- 1-2 59:32:3290001:14368
- 2-3 59:32:3290001:14367
- 3-4 59:32:3290001:14366
- 4-5 59:32:3290001:14364
- 5-6 59:32:3290001:14363
- 6-8 59:32:3290001:14388
- 8-9 59:32:3290001:14371
- 9-10 59:32:3290001:14372
- 10-1 59:32:3290001:14388

Заявитель:  /Байдин И.В.

д.с.т.в.ующий по доверенности от 19.01.2023 № ПЭ/422-2023