



**КОМИТЕТ ИМУЩЕСТВЕННЫХ ОТНОШЕНИЙ  
АДМИНИСТРАЦИИ ПЕРМСКОГО МУНИЦИПАЛЬНОГО ОКРУГА**

**РЕШЕНИЕ**

о размещении объектов № 390

Пермский край  
Пермский округ

15.02.2023

Комитет имущественных отношений администрации Пермского муниципального округа разрешает Открытому акционерному обществу «Межрегиональная распределительная сетевая компания Урала» (ИНН 6671163413, ОГРН 1056604000970, почтовый адрес: 620026, г. Екатеринбург, ул. Мамина Сибиряка, д. 140)

размещение объекта «Строительство ВЛ 0,4 кВ с установкой ПУ для электроснабжения деревни Горшки (4500076618)»

на землях муниципальная собственность и государственная собственность на которые не разграничена.

на срок с 15.02.2023 по 14.01.2024

Местоположение: Пермский край, Пермский муниципальный округ, д. Горшки.

Приложение: схема предполагаемых к использованию земель или части земельного участка.

Особые условия использования:

1. При установке опор электросетевого хозяйства учесть параметры ширины проезда улично-дорожной сети, во избежание сужения полосы отвода дороги. Установить опоры на расстоянии не более 2 метров от границ земельного участка.

2. Получение разрешения на производство земляных работ.

Председатель комитета  
имущественных отношений  
администрации Пермского  
муниципального округа



(подпись, печать)

Д.В. Ракицкий

**СХЕМА ПРЕДПОЛАГАЕМЫХ К ИСПОЛЬЗОВАНИЮ ЗЕМЕЛЬ ИЛИ ЧАСТЕЙ ЗЕМЕЛЬНОГО УЧАСТКА**

Объект: «Строительство ВЛ 0,4 кВ с установкой ПУ для электроснабжения деревни Горшки (4500076618)»


Местоположение объекта: Пермский край, Пермский муниципальный округ, деревня Горшки

Площадь земель или части земельного участка, кв.м.: 718

Категория земель: земли населённых пунктов

Вид разрешенного использования земельного участка: -

Цель использования: под объекты инженерного оборудования электроснабжения

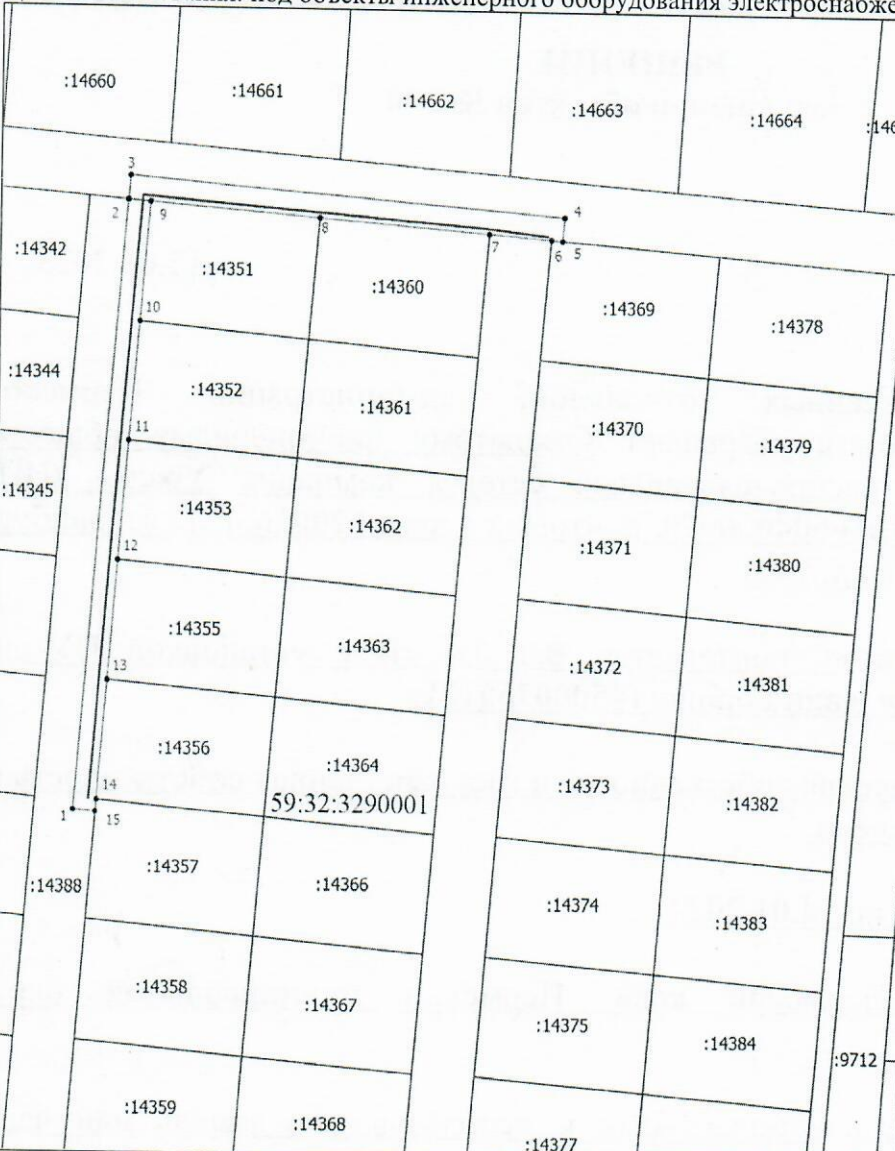


Координаты характерных точек (МСК-59, зона 2)		
№ п/п	X	Y
1	510414,04	2201258,73
2	510515,66	2201267,54
3	510519,65	2201267,89
4	510513,67	2201344,65
5	510509,69	2201344,31
6	510509,84	2201342,32
7	510510,70	2201331,32
8	510513,02	2201301,44
9	510515,35	2201271,53
10	510495,42	2201269,81
11	510475,50	2201268,08
12	510455,57	2201266,36
13	510435,64	2201264,64
14	510415,72	2201262,92
15	510413,73	2201262,72
1	510414,04	2201258,73

**Описание смежных землепользователей:**  
 1-2 - 59:32:3290001:14388  
 2-5 - неразграниченный зем.участок  
 5-6 - 59:32:3290001:14369  
 6-7 - 59:32:3290001:14388  
 7-8 - 59:32:3290001:14360  
 8-10 - 59:32:3290001:14351  
 10-11 - 59:32:3290001:14352  
 11-12 - 59:32:3290001:14353  
 12-13 - 59:32:3290001:14355  
 13-14 - 59:32:3290001:14356  
 14-15 - 59:32:3290001:14357  
 15-1 - 59:32:3290001:14388

Масштаб 1: 1000

**Условные обозначения**

- - Часть границы, сведения ЕГРН о которой позволяют однозначно определить ее положение на местности
- - Граница предполагаемой к использованию земли или части земельного участка
- - Граница сооружения, планируемого к строительству
- 59:32:3290001 - Номер кадастрового квартала
- :12961 - Кадастровый номер земельного участка
- <sup>1</sup> - Обозначение новой характерной точки

Заявитель:  /Байдин И.В.  
 действующий по доверенности от 19.01.2023 № ПЭ/422-2023

