



**КОМИТЕТ ИМУЩЕСТВЕННЫХ ОТНОШЕНИЙ
АДМИНИСТРАЦИИ ПЕРМСКОГО МУНИЦИПАЛЬНОГО ОКРУГА**

РЕШЕНИЕ

о размещении объектов № 391

Пермский край
Пермский округ

15.02.2023

Комитет имущественных отношений администрации Пермского муниципального округа разрешает Открытому акционерному обществу «Межрегиональная распределительная сетевая компания Урала» (ИНН 6671163413, ОГРН 1056604000970, почтовый адрес: 620026, г. Екатеринбург, ул. Мамина Сибиряка, д. 140)

размещение объекта «Строительство ВЛ 0,4 кВ с установкой ПУ для электроснабжения деревни Горшки (4500075471)»

на землях муниципальная собственность.

на срок с 15.02.2023 по 14.01.2024

Местоположение: Пермский край, Пермский муниципальный округ, д. Горшки.

Приложение: схема предполагаемых к использованию земель или части земельного участка.

Особые условия использования:

1. При установке опор электросетевого хозяйства учесть параметры ширины проезда улично-дорожной сети, во избежание сужения полосы отвода дороги. Установить опоры на расстоянии не более 2 метров от границ земельного участка.

2. Получение разрешения на производство земляных работ.

Председатель комитета
имущественных отношений
администрации Пермского
муниципального округа



(подпись, печать)

Д.В. Ракицкий

СХЕМА ПРЕДПОЛАГАЕМЫХ К ИСПОЛЬЗОВАНИЮ ЗЕМЕЛЬ ИЛИ ЧАСТЕЙ ЗЕМЕЛЬНОГО УЧАСТКА

Объект: «Строительство ВЛ 0,4 кВ с установкой ПУ для электроснабжения деревни Горшки (4500075471)»


Местоположение объекта: Пермский край, Пермский муниципальный округ, д. Горшки

Площадь земель или части земельного участка, кв.м.: 189

Категория земель: земли населённых пунктов

Вид разрешенного использования земельного участка: -

Цель использования: под объекты инженерного оборудования электроснабжения

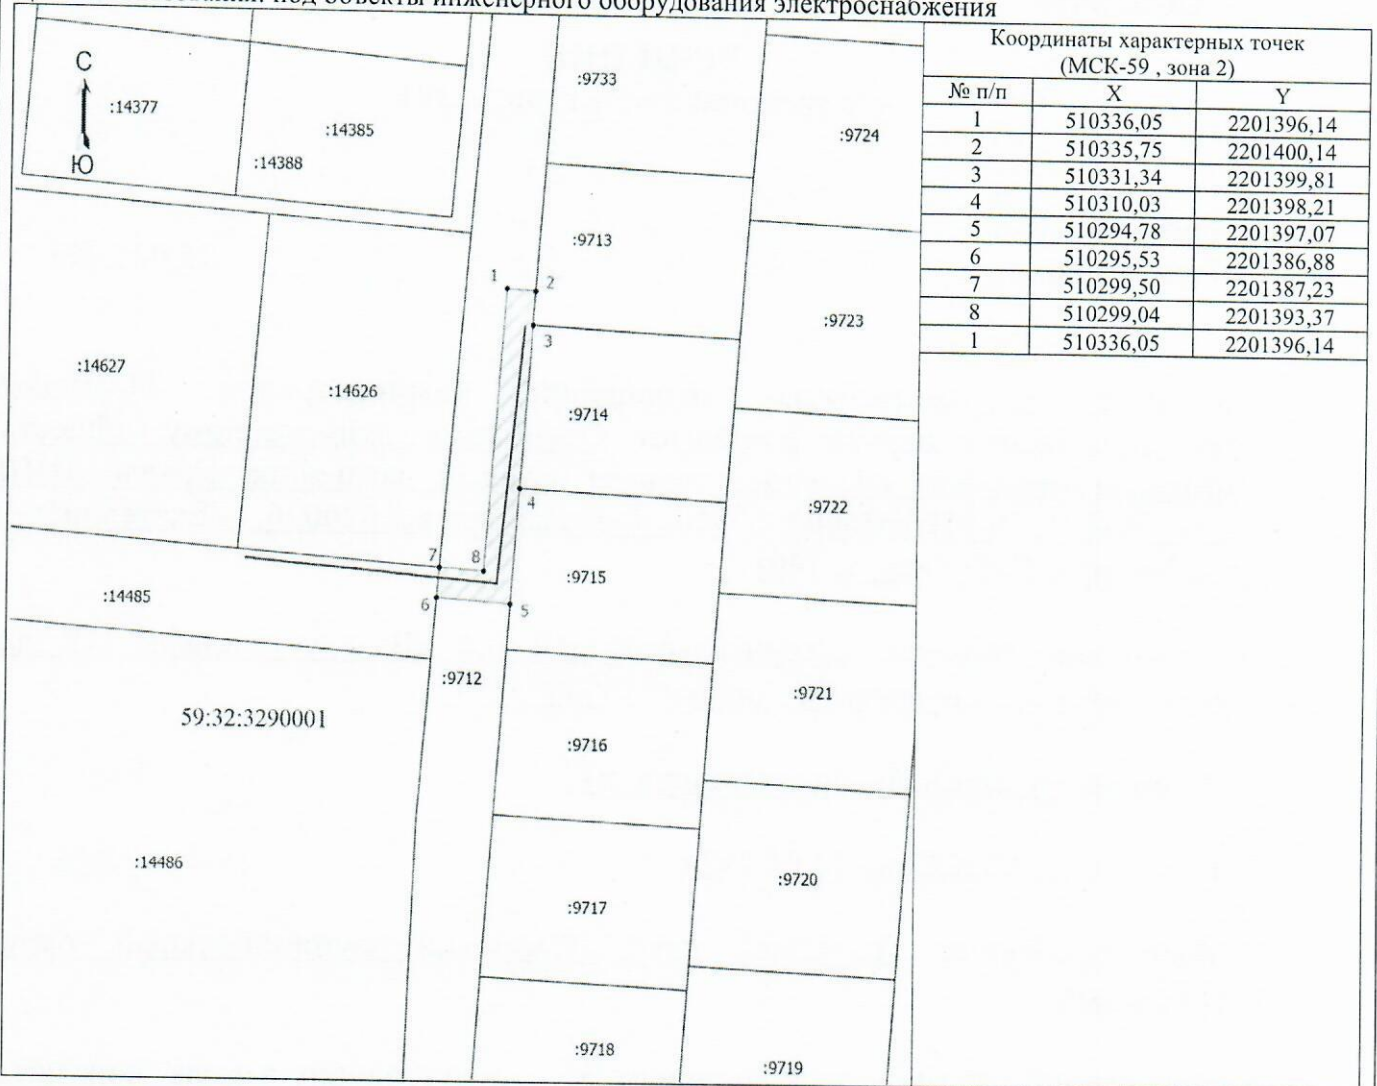

Координаты характерных точек (МСК-59, зона 2)		
№ п/п	X	Y
1	510336,05	2201396,14
2	510335,75	2201400,14
3	510331,34	2201399,81
4	510310,03	2201398,21
5	510294,78	2201397,07
6	510295,53	2201386,88
7	510299,50	2201387,23
8	510299,04	2201393,37
1	510336,05	2201396,14

Масштаб 1:1000

Условные обозначения

- - Граница кадастрового квартала
- - Часть границы, сведения ЕГРН о которой позволяют однозначно определить ее положение на местности
- - Граница предполагаемой к использованию земли или части земельного участка
- - Граница сооружения, планируемого к строительству
- 59:32:3290001 - Номер кадастрового квартала
- :14377 - Кадастровый номер земельного участка
- ¹ - Обозначение новой характерной точки

Описание смежных землепользователей:

- 1-2 59:32:3290001:9712
- 2-3 59:32:3290001:9713
- 3-4 59:32:3290001:9714
- 4-5 59:32:3290001:9715
- 5-6 59:32:3290001:9712
- 6-7 59:32:3290001:14485

Заявитель:  /Байдин И.В.

действующий по доверенности от 19.01.2023 № ПЭ/422-2023

