



**КОМИТЕТ ИМУЩЕСТВЕННЫХ ОТНОШЕНИЙ
АДМИНИСТРАЦИИ ПЕРМСКОГО МУНИЦИПАЛЬНОГО ОКРУГА**

РЕШЕНИЕ

о размещении объектов № 40

Пермский край
Пермский район

12.01.2023

Комитет имущественных отношений администрации Пермского муниципального района разрешает Акционерному обществу «Газпром газораспределение Пермь» (ИНН 5902183841, ОГРН 1025900512670, почтовый адрес: 614000, г. Пермь, ул. Петропавловская, 43)

размещение объекта «Газопровод давлением до 1,2 Мпа, для размещения которого не требуется разрешения на строительство к жилому дому по адресу: Пермский край, м. р-н Пермский, с.п. Хохловское, д. Глушата, ул. Центральная, д. 22»

на землях государственная собственность на которые не разграничена

на срок 11 месяцев с 12.01.2023г. по 11.12.2023г.

Местоположение: Пермский край, Пермский муниципальный округ, д. Глушата, ул. Центральная

Приложение: схема предполагаемых к использованию земель или части земельного участка.

Особые условия использования:

1) При установке газопровода учесть параметры ширины проезда улично-дорожной сети, во избежание сужения полосы отвода дороги.

2) При условии получения разрешения на производство земляных работ.

Председатель комитета
имущественных отношений администрации
Пермского муниципального района



Д.В. Ракицкий

(подпись, печать)

Схема предполагаемых к использованию земель или части земельного участка

Объект: Газопровод давлением до 1.2 Мпа. для размещения которого не требуется разрешения на строительство к жилому дому по адресу: Пермский край, м.р-н Пермский, с.п. Хохловское, д. Глушата, ул. Центральная, д. 22.

Местоположение: Пермский край, м.р-н Пермский, с.п. Хохловское, д. Глушата, ул. Центральная.

Площадь земель или части земельного участка: 148 м²

Категория земель: земли населенных пунктов;

Вид разрешенного использования: -


Каталог координат, м

н1	537341.97	2234974.31
н2	537345.54	2234975.55
н3	537354.47	2234982.94
н4	537347.91	2234990.21
н5	537340.34	2234984.18
н6	537338.02	2234983.73
н7	537335.93	2234982.24
1	537336.33	2234981.70
2	537339.86	2234977.25
н1	537341.97	2234974.31

Граница н1-н7 – земли общего пользования;

Граница н7- 2 – земельный участок с кадастровым номером 59:32:2290001:105;

Граница 2-н1 – земельный участок с кадастровым номером 59:32:2290001:58;

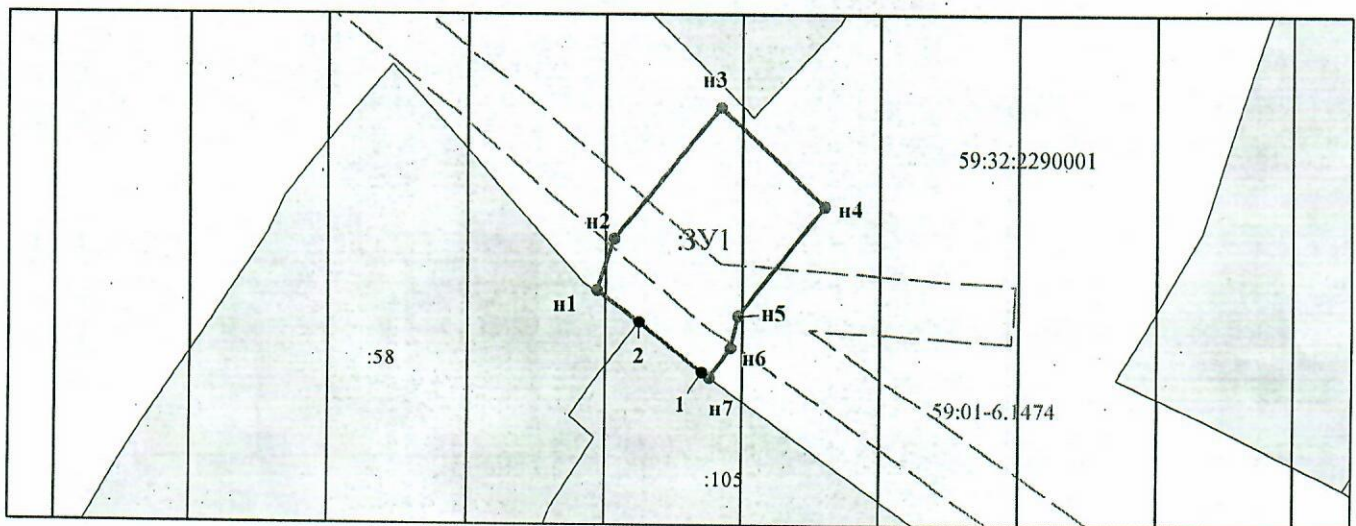

Масштаб 1:500

Условные обозначения:

- Граница охранных и территориальных зон
- Существующая часть границы, сведения о которой достаточны для определения её
- Характерная точка границы, сведения о которой позволяют однозначно определить ее положение
- :13 Кадастровый номер земельного участка
- Граница кадастрового деления
- 59:32:3020003 Номер кадастрового квартала по сведениям ГКН
- н1 Обозначение характерной точки границ
- Граница образуемого земельного участка
- :ЗУ1 Обозначение образуемого земельного участка
- Ж-5 Обозначение территориальной зоны
- 59:01-6.6930 Обозначение охранной зоны

Заявитель: АО "Газпром газораспределение Пермь" по доверенности А.К. Порубов
(подпись, расшифровка подписи)