



**КОМИТЕТ ИМУЩЕСТВЕННЫХ ОТНОШЕНИЙ  
АДМИНИСТРАЦИИ ПЕРМСКОГО МУНИЦИПАЛЬНОГО ОКРУГА**

**РЕШЕНИЕ**

о размещении объектов № 404

Пермский край  
Пермский округ

17.02.2023

Комитет имущественных отношений администрации Пермского муниципального округа разрешает Акционерному обществу «Газпром газораспределение Пермь» (ИНН 5902183841, ОГРН 1025900512670, почтовый адрес: 614000, г. Пермь, ул. Петропавловская, 43)

размещение объекта «Газопровод-ввод до границы земельного участка по адресу: Лесная ул. 28, Мостовая (Двуреченское с/п) д. (газопровод давлением до 1,2 Мпа, для размещения которого не требуется разрешения на строительство)».

на землях государственная собственность на которые не разграничена.

на срок 1 год с 17.02.2023г. по 16.02.2024г.

Местоположение: Пермский край, Пермский м.о., д. Мостовая.

Приложение: схема предполагаемых к использованию земель или части земельного участка.

Особые условия использования:

1) При установке газопровода учесть параметры ширины проезда улично-дорожной сети, во избежание сужения полосы отвода дороги.

2) При условии получения разрешения на производство земляных работ.

Председатель комитета  
имущественных отношений администрации  
Пермского муниципального округа




Д.В. Ракицкий

(подпись, печать)

# Схема предполагаемых к использованию земель или части земельного участка

Объект: "Газопровод-ввод до границы земельного участка по адресу: Лесная ул 28, Мостовая (Двуреченское с/п) д"  
 Местоположение: Пермский край, Пермский м.о., д. Мостовая  
 Площадь земель или части земельного участка, кв.м.: 648  
 Категория земель: земли населённых пунктов  
 Вид разрешенного использования земельного участка: отсутствует

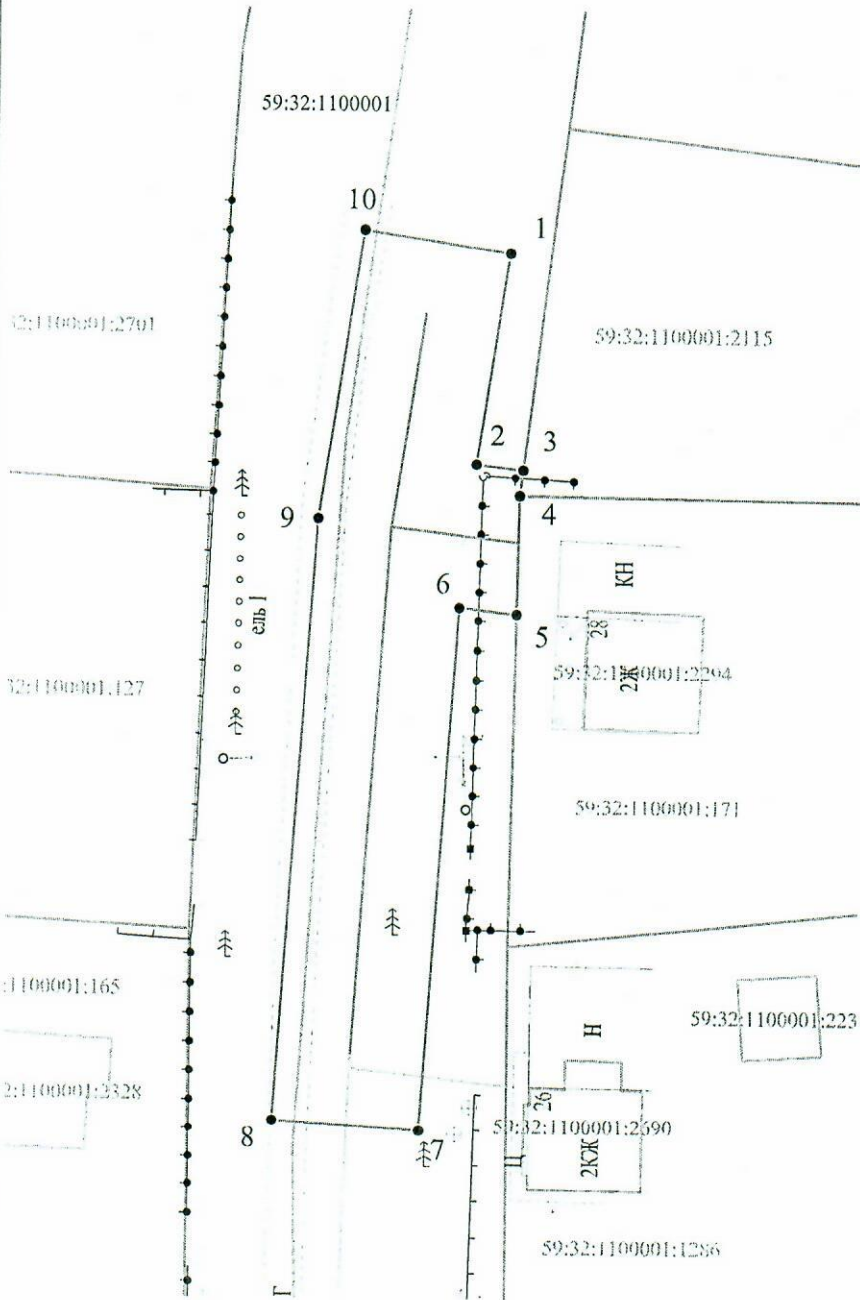

Обозначение характерных точек границ	Координаты (МСК - 59)	
	X	Y
№		
ЗУ1 (I)		
1	499480.99	2257408.22
2	499466.46	2257406.03
3	499466.09	2257409.20
4	499464.33	2257408.99
5	499456.07	2257408.85
6	499456.52	2257404.95
7	499420.47	2257402.52
8	499421.15	2257392.54
9	499462.63	2257395.34
10	499482.48	2257398.33
1	499480.99	2257408.22

Описание границ смежных землепользователей:  
 от т.1 до т.3, от т.5 до т.1 - земли неразграниченной государственной (муниципальной) собственности,  
 от т.3 до т.4 - 59:32:1100001:2115,  
 от т.4 до т.5 - 59:32:1100001:171.

Масштаб 1:500

### Условные обозначения:

- граница части земельного участка, занимаемой на период строительства
- граница земельного участка ранее учтенного в ЕГРН, установленная в соответствии с требованиями земельного законодательства
- граница кадастрового квартала
- 59:32:0760101 - кадастровый номер квартала
- 59:32:0760101:35 - кадастровый номер земельного участка в КК
- проектируемый газопровод-ввод
- существующий газопровод
- граница зоны с особыми условиями использования территории, учтенная в ЕГРН

Заявитель Косачев О.В., по доверенности  
 (подпись, расшифровка подписи) № 1853 от 28.12.2022  
 МП Верно  
 (для юридических лиц и ИП)