



**КОМИТЕТ ИМУЩЕСТВЕННЫХ ОТНОШЕНИЙ  
АДМИНИСТРАЦИИ ПЕРМСКОГО МУНИЦИПАЛЬНОГО ОКРУГА**

**РЕШЕНИЕ**

о размещении объектов № 405

Пермский край  
Пермский округ

17.02.2023

Комитет имущественных отношений администрации Пермского муниципального округа разрешает Акционерному обществу «Газпром газораспределение Пермь» (ИНН 5902183841, ОГРН 1025900512670, почтовый адрес: 614000, г. Пермь, ул. Петропавловская, 43)

размещение объекта «Газопровод-ввод до границы земельного участка по адресу: Пермский край, Пермский р-н, д. Мостовая (Двуреченское с/п), ул. Пихтовпя, д. 7(газопровод давлением до 1,2 Мпа, для размещения которого не требуется разрешения на строительство)».

на землях государственная собственность на которые не разграничена.

на срок 1 год с 17.02.2023г. по 16.02.2024г.

Местоположение: Пермский край, Пермский м.о., д. Мостовая.

Приложение: схема предполагаемых к использованию земель или части земельного участка.

Особые условия использования:

- 1) При установке газопровода учесть параметры ширины проезда улично-дорожной сети, во избежание сужения полосы отвода дороги.
- 2) При условии получения разрешения на производство земляных работ.

Председатель комитета  
имущественных отношений администрации  
Пермского муниципального округа



Д.В. Ракицкий



## Схема предполагаемых к использованию земель или части земельного участка

Объект: "Газопровод-ввод до границы земельного участка по адресу: Пермский край, Пермский р-н, д Мостовая (Двуреченское с/п), ул Пихтовая, д 7"


Местоположение: Пермский край, Пермский м.о., д. Мостовая

Площадь земель или части земельного участка, кв.м.: 954

Категория земель: земли населённых пунктов

Вид разрешенного использования земельного участка: отсутствует

Обозначение характерных точек границ	Координаты (МСК - 59)	
	X	Y
№		
<b>ЗУ1 (1)</b>		
1	499437.91	2257797.37
2	499426.63	2257805.59
3	499399.32	2257769.77
4	499373.43	2257731.97
5	499381.68	2257726.32
6	499407.40	2257763.88
7	499428.93	2257791.62
8	499432.33	2257789.15
1	499437.91	2257797.37

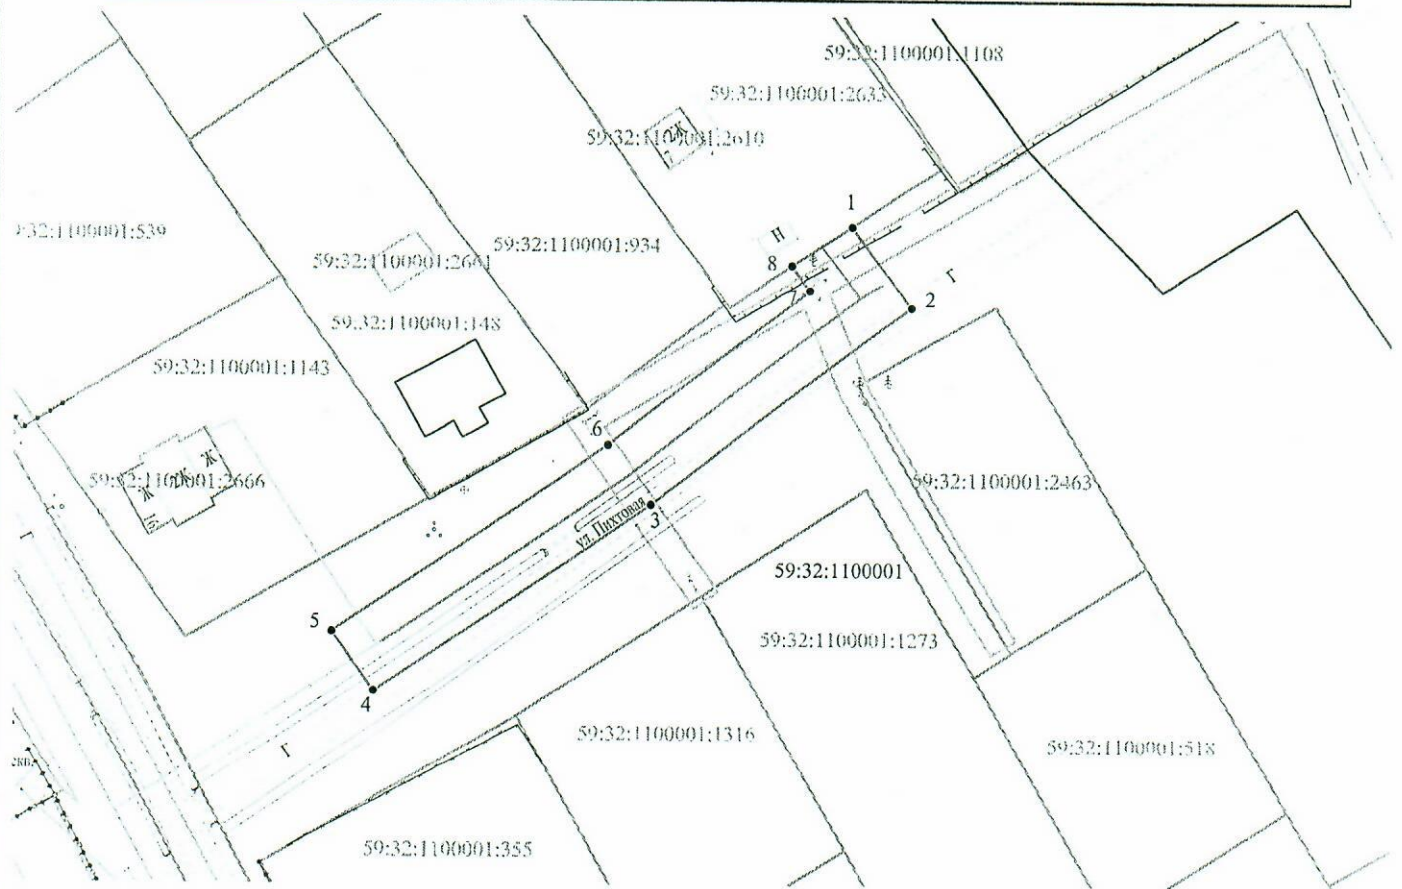

Масштаб 1:1000

Условные обозначения:

- — граница части земельного участка, занимаемой на период строительства
- 1 — граница земельного участка ранее учтенного в ЕГРН, устан-ая в соотв-ии с требованиями зем. законод-ва
- 2 — граница кадастрового квартала
- 59:32:0760101 — кадастровый номер квартала
- 59:32:0760101:35 — кадастровый номер земельного участка в КК
- проектируемый газопровод-ввод
- существующий газопровод
- граница зоны с особыми условиями использования территории учтенная в ЕГРН

**Описание границ смежных землепользователей:**

от т.1 до т.8 - земли неразграниченной государственной (муниципальной) собственности, от т.8 до т.1 - 59:32:1100001:2633.

Заявитель

*OK*  
(подпись, расшифровка подписи)

Косачев О.В., по доверенности

№ 1853 от 28.12.2022

МП

Верно

(для юридических лиц в ИП)