



**КОМИТЕТ ИМУЩЕСТВЕННЫХ ОТНОШЕНИЙ
АДМИНИСТРАЦИИ ПЕРМСКОГО МУНИЦИПАЛЬНОГО ОКРУГА**

РЕШЕНИЕ

о размещении объектов № 406

Пермский край
Пермский округ

17.02.2023

Комитет имущественных отношений администрации Пермского муниципального округа разрешает Открытому акционерному обществу «Межрегиональная распределительная сетевая компания Урала» (ИНН 6671163413, ОГРН 1056604000970, почтовый адрес: 620026, г. Екатеринбург, ул. Мамина Сибиряка, д. 140)

размещение объекта: «Строительство КТПС-10/0,4 кВ с оборудованием учета э/э, ВЛ 6 кВ, ВЛ 0,4 кВ для электроснабжения нежилой застройки по адресу: Пермский край, Пермский муниципальный округ, д. Нестюково (кад. номер зем. участка 59:32:3420001:3040)»

на землях государственная собственность на которые не разграничена.

на срок бессрочно.

Местоположение: Пермский край, Пермский муниципальный округ, д. Нестюково.

Приложение: схема предполагаемых к использованию земель или земельных участков.

Особые условия использования:

1) При установке опор электросетевого хозяйства учесть параметры ширины проезда улично-дорожной сети, во избежание сужения полосы отвода дороги. Установить опоры на расстоянии не более 2 метров от границ земельного участка.

2) При условии получения разрешения на производство земляных работ.

Председатель комитета
имущественных отношений администрации
Пермского муниципального округа



Д.В. Ракицкий

(подпись, печать)

Схема предоплаваемых к использованию земель или части земельного участка

Назначение объекта: «Строительство КТПС-10/0,4 кв с оборудованием учета э/э, ВЛ 6 кв, ВЛ 0,4 кв для электрооборудования нежилой застройки по адресу: Пермский край, Пермский р-н, Дворченское с/п, д. Неслякото (кад. номер зем. участка 59:32:34:20001304.0)»


Расположение в кадастровом квартале: 59:32:34:20001

Площадь земель или части земельного участка, кв.м: 592,5.
Категория земель: Земли населенных пунктов

Цель использования: под объекты инженерного оборудования Электрооборудования (Строительство ВЛ-10 кв, ВЛ-0,4 кв, СТП 10/10/0,4)

Исправляемый участок имеет общие границы со следующими ЗУ:

- м-1-м-2 - уч. 59:32:34:20001:1680
- м-2-м-4 - Муниципальные земли
- м-4-м-1 - уч. 59:32:34:20001:28

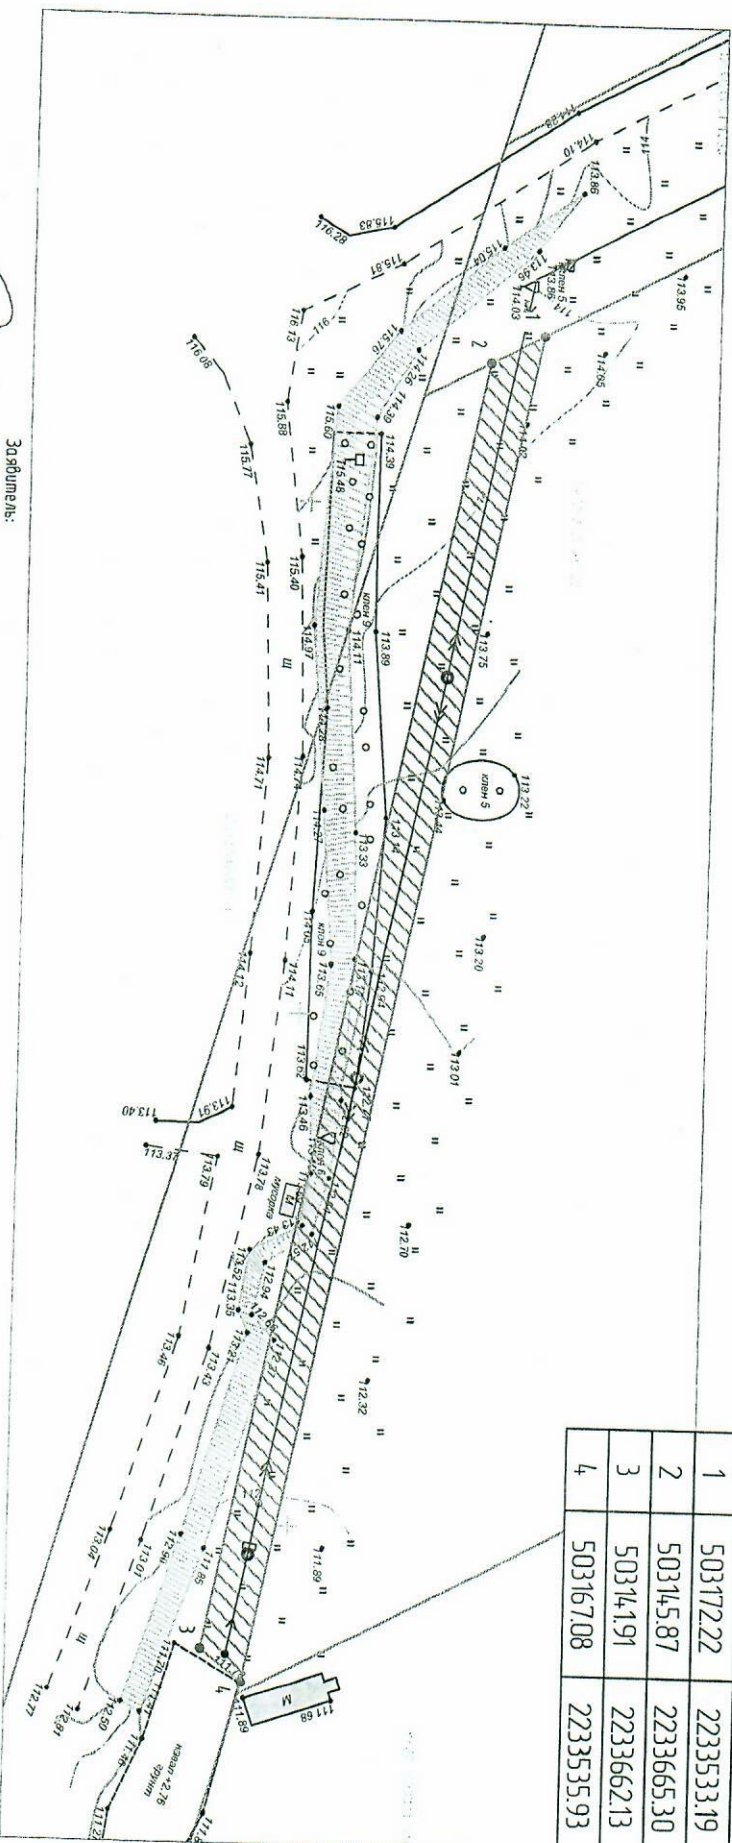

№	Х	У
1	503172.22	2233533.19
2	503145.87	2233665.30
3	503141.91	2233662.13
4	503167.08	2233535.93

Условные обозначения:

- Предоплаваемые к использованию земли
- Граница земельного участка, сведения о котором занесены в ГКН
- Характерные точки границы исправляемого земельного участка

Заявитель:

ОАО "НРСК Чреда" Павлин И.Н. по доверенности ПЗ/437-2023 от 31.01.2023г.

Изм.	Колыч	Лист	№Фол.	Подпись	Дата

Приложение 1. Схема участка