



**КОМИТЕТ ИМУЩЕСТВЕННЫХ ОТНОШЕНИЙ
АДМИНИСТРАЦИИ ПЕРМСКОГО МУНИЦИПАЛЬНОГО ОКРУГА**

РЕШЕНИЕ

о размещении объектов № 407

Пермский край
Пермский округ

17.02.2023

Комитет имущественных отношений администрации Пермского муниципального округа разрешает Акционерному обществу «Газпром газораспределение Пермь» (ИНН 5902183841, ОГРН 1025900512670, почтовый адрес: 614000, г. Пермь, ул. Петропавловская, 43)

размещение объекта «Газопровод давлением до 1.2 Мпа, для размещения которого не требуется разрешения на строительство к индивидуальному жилому дому по адресу: Пермский край, р-н Пермский, д. Тупица, ул. Западная, дом №12»

на землях муниципальной собственности

на срок 11 месяцев с 17.02.2023г. по 16.01.2024г.

Местоположение: Пермский край, Пермский муниципальный округ, д. Тупица, ул. Западная

Приложение: схема предполагаемых к использованию земель или части земельного участка.

Особые условия использования:

1) При установке газопровода учесть параметры ширины проезда улично-дорожной сети, во избежание сужения полосы отвода дороги.

2) При условии получения разрешения на производство земляных работ.

Председатель комитета
имущественных отношений администрации
Пермского муниципального района



Д.В. Ракицкий

(подпись, печать)

Схема предполагаемых к использованию земель или части земельного участка

Объект: Газопровод давлением до 1.2 Мпа. для размещения которого не требуется разрешения на строительство к индивидуальному жилому дому по адресу: Пермский край, р-н Пермский, д. Тупица, ул. Западная, д.12.

Местоположение: Пермский край, р-н Пермский, д. Тупица, ул. Западная .

Площадь земель или части земельного участка: 349 м²

Категория земель: земли населенных пунктов;

Вид разрешенного использования: -

Каталог координат, м


| | | |
|----|-----------|------------|
| 1 | 537863.90 | 2236908.28 |
| 2 | 537832.03 | 2236898.87 |
| н1 | 537827.66 | 2236897.57 |
| н2 | 537830.48 | 2236886.94 |
| н3 | 537836.50 | 2236888.65 |
| н4 | 537836.02 | 2236890.64 |
| н5 | 537867.13 | 2236900.46 |

Граница 1-2 – земельный участок с кадастровым номером 59:32:3020003:124;

Граница 2-н1 – земельный участок с кадастровым номером 59:32:3020003:128;

Граница н1-н5 – земельный участок с кадастровым номером 59:32:3020003:148;

Граница н5-1 – земельный участок с кадастровым номером 59:32:3020003:423.

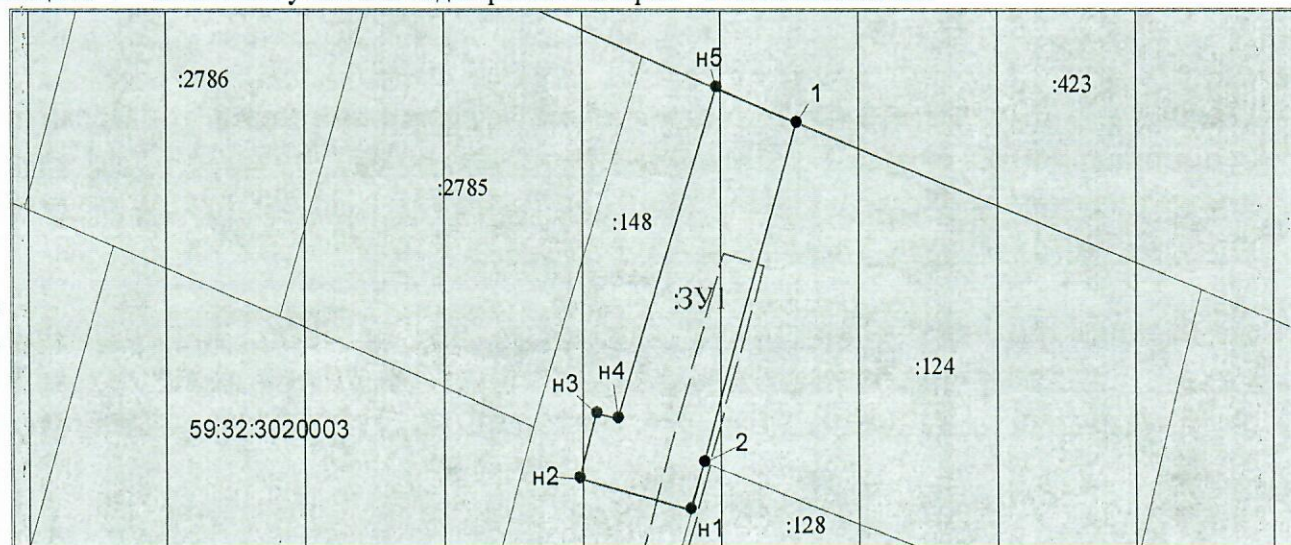

Масштаб 1:700

Условные обозначения:

- Граница охранных и территориальных зон
- Существующая часть границы, сведения о которой достаточны для определения её
- Характерная точка границы, сведения о которой позволяют однозначно определить ее положение
- :13 Кадастровый номер земельного участка
- Граница кадастрового деления
- 59:01:2912592 Номер кадастрового квартала по сведениям ГКН
- н1 Обозначение характерной точки границ
- Граница образуемого земельного участка
- :ЗУ1 Обозначение образуемого земельного участка
- Ж-5 Обозначение территориальной зоны
- 59:01-6.6930 Обозначение охранный зоны

Заявитель: АО "Газпром газораспределение Пермь" по доверенности А.К. Порубов

(подпись, расшифровка подписи)

МП (для юридических лиц и индивидуальных предпринимателей)

