



**КОМИТЕТ ИМУЩЕСТВЕННЫХ ОТНОШЕНИЙ
АДМИНИСТРАЦИИ ПЕРМСКОГО МУНИЦИПАЛЬНОГО ОКРУГА**

РЕШЕНИЕ

о размещении объектов № 420

Пермский край
Пермский округ

17.02.2023

Комитет имущественных отношений администрации Пермского муниципального округа разрешает Акционерному обществу «Газпром газораспределение Пермь» (ИНН 5902183841, ОГРН 1025900512670, почтовый адрес: 614000, г. Пермь, ул. Петропавловская, 43)

размещение объекта «Газопровод-ввод до границы земельного участка по адресу: Ольховая ул. 22А, Замулянка д. (газопровод давлением до 1,2 Мпа, для размещения которого не требуется разрешения на строительство)».

на землях муниципальной собственности, неразграниченной собственности.

на срок 1 год с 17.02.2023г. по 16.02.2024г.

Местоположение: Пермский край, Пермский м.о., д. Замулянка.

Приложение: схема предполагаемых к использованию земель или части земельного участка.

Особые условия использования:

1) При установке газопровода учесть параметры ширины проезда улично-дорожной сети, во избежание сужения полосы отвода дороги.

2) При условии получения разрешения на производство земляных работ.


Председатель комитета
имущественных отношений администрации
Пермского муниципального округа



Д.В. Ракицкий
(подпись, печать)

Схема предполагаемых к использованию земель или части земельного участка

Объект: "Газопровод-ввод до границы земельного участка по адресу: Ольховая ул 22А, Замулянка д"
 Местоположение: Пермский край, Пермский м.о., д. Замулянка
 Площадь земель или части земельного участка, кв.м.: 972
 Категория земель: земли населённых пунктов
 Вид разрешенного использования земельного участка: отсутствует

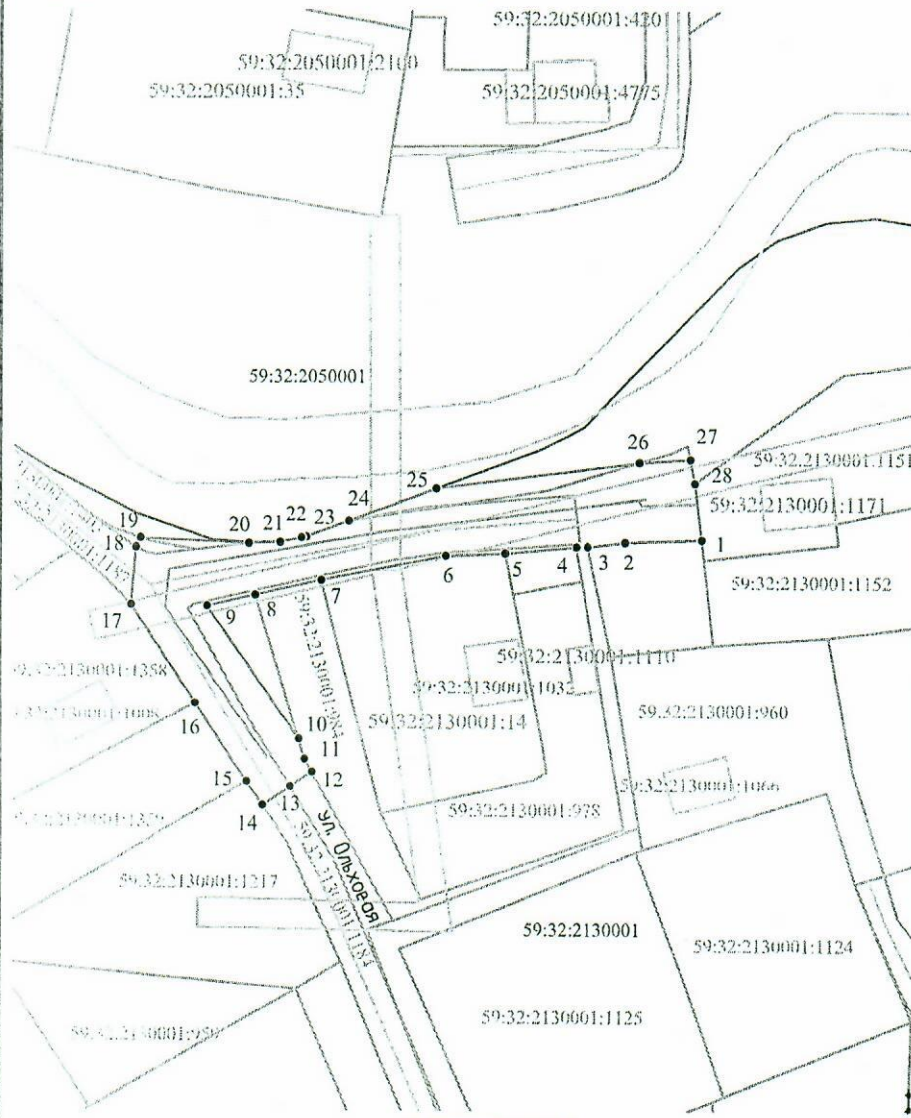


Масштаб 1:1000

Обозначение характерных точек границ №	Координаты (МСК - 59)	
	X	Y
ЗУ1 (1)		
1	507260.78	2233503.78
2	507260.41	2233493.25
3	507259.80	2233488.08
4	507259.77	2233486.51
5	507258.90	2233476.76
6	507258.53	2233468.68
7	507255.11	2233451.83
8	507253.04	2233442.81
9	507251.53	2233436.15
10	507233.06	2233448.83
11	507230.30	2233449.66
12	507228.50	2233450.64
13	507226.47	2233447.66
14	507223.88	2233443.87
15	507227.14	2233441.66
16	507238.06	2233434.55
17	507251.71	2233425.50
18	507259.63	2233426.18
19	507260.90	2233426.81
20	507260.22	2233441.88
21	507260.36	2233446.16
22	507260.97	2233449.17
23	507261.09	2233449.79
24	507263.28	2233455.57
25	507267.75	2233467.40
26	507271.31	2233495.14
27	507271.80	2233502.16
28	507268.55	2233502.80
1	507260.78	2233503.78

- Условные обозначения:**
- граница части земельного участка, занимаемой на период строительства
 - граница земельного участка ранее учтенного в ЕГРН, устан-ая в соотв-ии с требованиями зем. законод-ва
 - граница кадастрового квартала
 - кадастровый номер квартала
 - кадастровый номер земельного участка в КК
 - проектируемый газопровод-ввод
 - существующий газопровод
 - граница зоны с особыми условиями использования территории учтенная в ЕГРН

Описание границ смежных землепользователей:
 от т.4 до т.5, от т.19 до т.26 - земли неразграниченной государственной (муниципальной) собственности,
 от т.3 до т.4, от т.7 до т.8, от т.10 до т.12 - 59:32:2130001:984,
 от т.5 до т.7 - 59:32:2130001:14,
 от т.14 до т.15 - 59:32:2130001:1217,
 от т.15 до т.16 - 59:32:2130001:1359,
 от т.16 до т.17 - 59:32:2130001:1358,
 от т.28 до т.1 - 59:32:2130001:1151.

Заявитель  Косачев О.В., по доверенности
 (подпись, расшифровка подписи) № 1853 от 28.12.2022
 МП Верно
 (для юридических лиц и ИП)