



**КОМИТЕТ ИМУЩЕСТВЕННЫХ ОТНОШЕНИЙ
АДМИНИСТРАЦИИ ПЕРМСКОГО МУНИЦИПАЛЬНОГО ОКРУГА**

РЕШЕНИЕ
о размещении объектов № 426

Пермский край
Пермский округ

17.02.2023

Комитет имущественных отношений администрации Пермского муниципального округа разрешает Акционерному обществу «Газпром газораспределение Пермь» (ИНН 5902183841, ОГРН 1025900512670, почтовый адрес: 614000, г. Пермь, ул. Петропавловская, 43)

размещение объекта «Газопровод давлением до 1.2 Мпа, для размещения которого не требуется разрешения на строительство»

на землях государственная собственность на которые не разграничена

на срок 1 год с 17.02.2023г. по 16.02.2024г.

Местоположение: расположенных рядом с домом по адресу: Пермский край, Пермский муниципальный округ, д. Кондратово, ул. Ветвистая, д. 15

Приложение: схема предполагаемых к использованию земель или части земельного участка.

Особые условия использования:

- 1) При установке газопровода учесть параметры ширины проезда улично-дорожной сети, во избежание сужения полосы отвода дороги.
- 2) При условии получения разрешения на производство земляных работ.

Председатель комитета
имущественных отношений администрации
Пермского муниципального округа

(подпись, печать)



Д.В. Ракицкий

Схема предполагаемых к использованию земель или части земельного участка

Объект: Газопровод давлением до 1,2 Мпа включительно, для размещения которого не требуется разрешения на строительство

Местоположение: расположенных рядом с домом по адресу: Пермский край, Пермский муниципальный округ, д. Кондратово, ул. Ветвистая, д.15

Площадь земель или части земельного участка, кв.м.: 65

Категория земель: земли населенных пунктов

Вид разрешенного использования: -

Каталог координат, м

№ точки границы	X	Y
n1	515025.02	2223480.94
n2	515026.99	2223483.67
n3	515023.16	2223486.29
n4	515011.28	2223494.35
n5	515009.42	2223491.77
n6	515015.92	2223486.95

Описание границ смежных землепользователей:

От точки n1 до точки n3 - земли общего пользования

От точки n3 до точки n4 - земельный участок

с кадастровым номером 59:32:0630003:20

От точки n4 до точки n6 - земли общего пользования

От точки n6 до точки n1 - земельный участок

с кадастровым номером 59:32:0630003:103

Условные обозначения:

- предполагаемый участок земель, на которых планируется размещение объекта

:103 - границы и номер земельного участка, сведения о которых внесены в ЕГРН

- границы объекта капитального строительства, сведения о котором внесены в ЕГРН


- граница кадастрового квартала

59:32-6.661 - зоны с особыми условиями использования территории, сведения о которых внесены в ЕГРН

:3У1 - обозначение запрашиваемого земельного участка

• n1 - характерная точка границ земель или части земельного участка

59:32:0630003 - номер кадастрового квартала

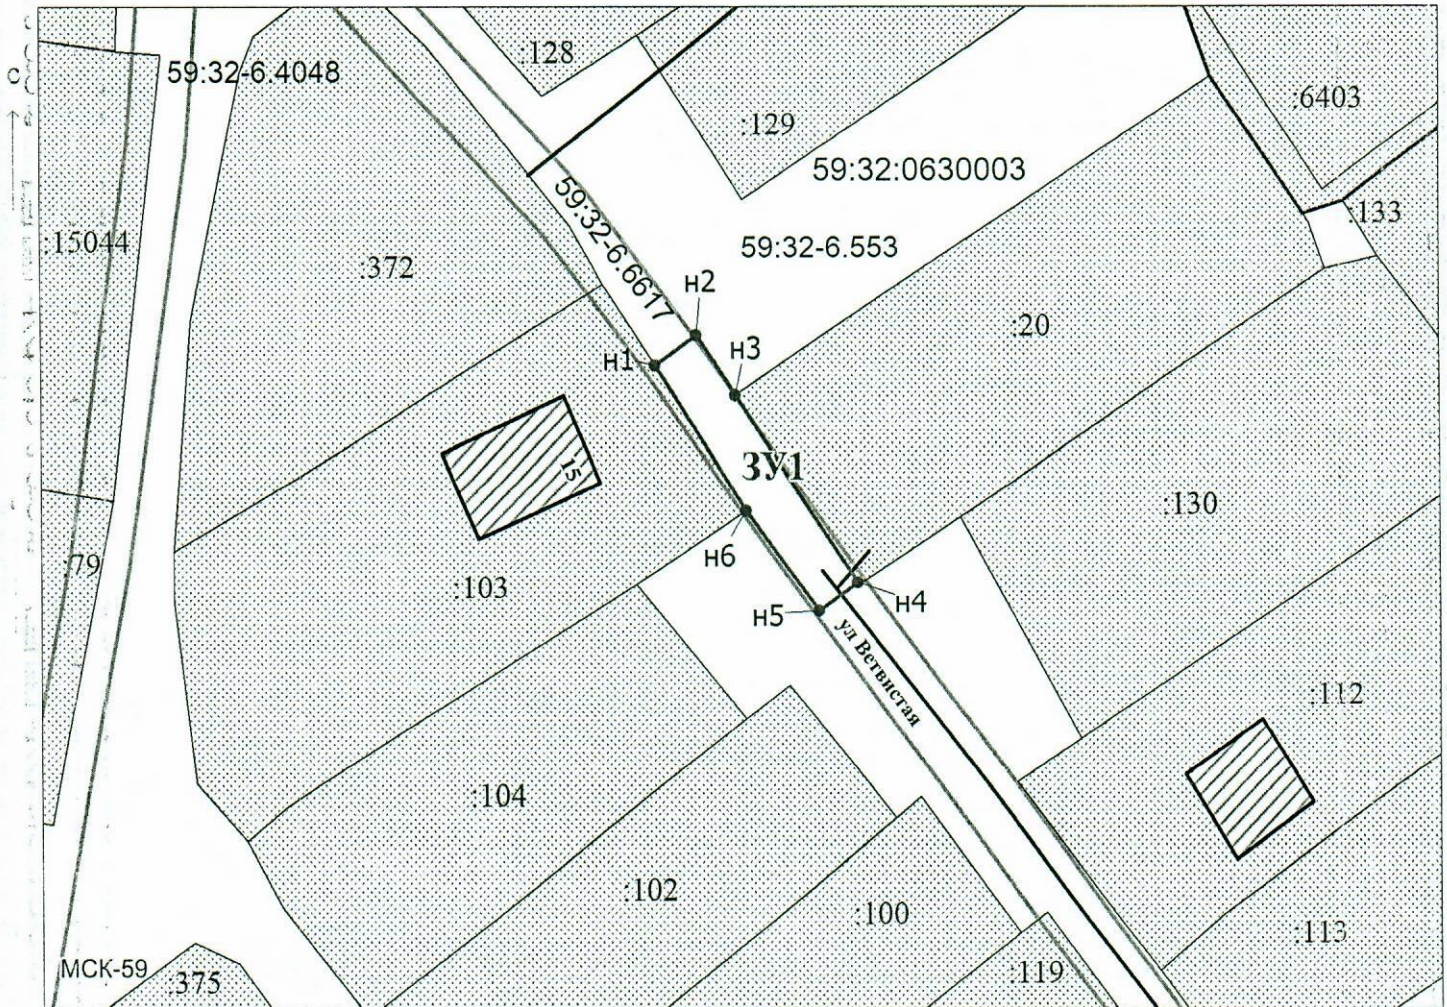

Масштаб 1:500

Заявитель: *Дьячкова* / Киямова Д.Х.
(подпись, расшифровка подписи)

МП

(для юридических лиц

и индивидуальных предпринимателей)