



**КОМИТЕТ ИМУЩЕСТВЕННЫХ ОТНОШЕНИЙ
АДМИНИСТРАЦИИ ПЕРМСКОГО МУНИЦИПАЛЬНОГО ОКРУГА**

РЕШЕНИЕ

о размещении объектов № 427

Пермский край
Пермский округ

17.02.2023

Комитет имущественных отношений администрации Пермского муниципального округа разрешает Открытому акционерному обществу «Межрегиональная распределительная сетевая компания Урала» (ИНН 6671163413, ОГРН 1056604000970, почтовый адрес: 620026, г. Екатеринбург, ул. Мамина Сибиряка, д. 140)

размещение объекта: «Строительство ВЛ 0,4 кВ с установкой ПУ для электроснабжения с. Ляды (4500081127)»

на землях государственная собственность на которые не разграничена

на срок 11 месяцев с 17.02.2023г. по 16.01.2024г.

Местоположение: Пермский край, Пермский муниципальный округ, с. Ляды

Приложение: схема предполагаемых к использованию земель или земельных участков.

Особые условия использования:

1) При установке опор электросетевого хозяйства учесть параметры ширины проезда улично-дорожной сети, во избежание сужения полосы отвода дороги. Установить опоры на расстоянии не более 2 метров от границ земельного участка.

2) При условии получения разрешения на производство земляных работ.

Председатель комитета
имущественных отношений администрации
Пермского муниципального округа



Д.В. Ракицкий

(подпись, печать)

СХЕМА ПРЕДПОЛАГАЕМЫХ К ИСПОЛЬЗОВАНИЮ ЗЕМЕЛЬ ИЛИ ЧАСТЕЙ ЗЕМЕЛЬНОГО УЧАСТКА

Объект: «Строительство ВЛ 0,4 кВ с установкой ПУ для электроснабжения с. Ляды (4500081127)»


Местоположение объекта: Пермский край, Пермский муниципальный округ, с. Ляды

Площадь земель или части земельного участка, кв.м.: 979

Категория земель: земли населённых пунктов

Вид разрешенного использования земельного участка: -

Цель использования: под объекты инженерного оборудования электроснабжения

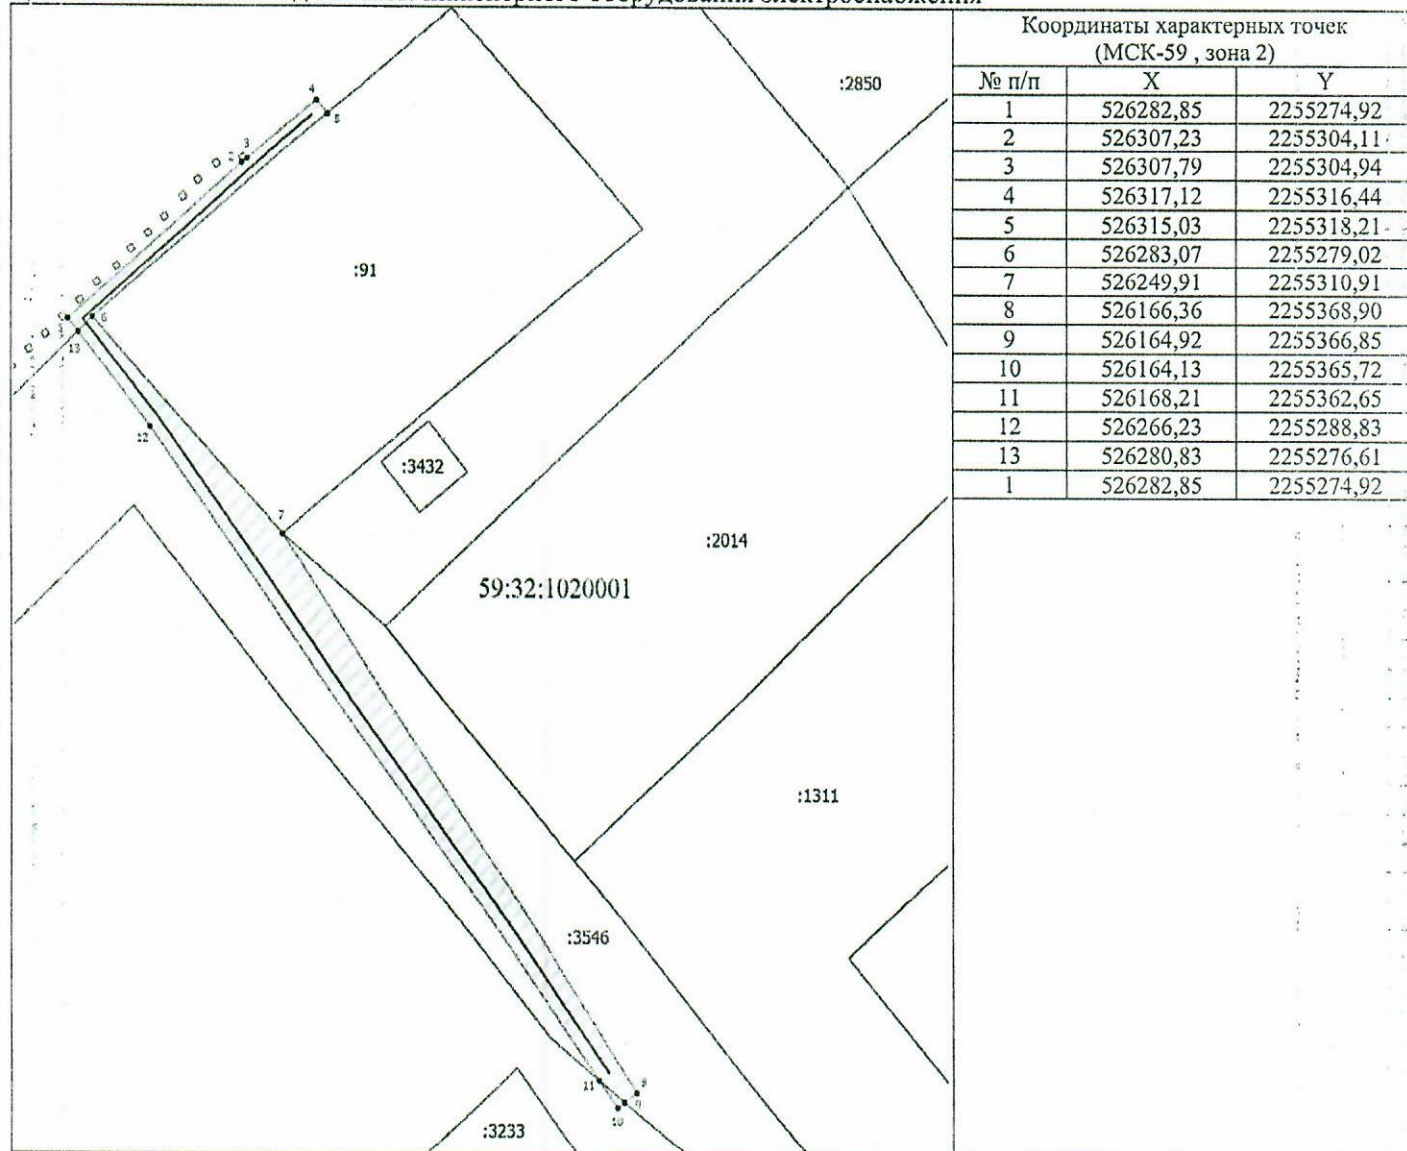

Масштаб 1: 1000


Условные обозначения

- Граница кадастрового квартала
 - Часть границы, сведения ЕГРН о которой позволяют однозначно определить ее положение на местности
 - Зона с особыми условиями использования территории Зона с ОУ 1
 - Граница предполагаемой к использованию земли или части земельного участка
 - Граница сооружения, планируемого к строительству
- 59:32:1020001 - Номер кадастрового квартала
- :1295 - Кадастровый номер земельного участка
- 1 - Обозначение новой характерной точки

Описание смежных землепользователей:

- 1-2 неразграниченный зем. участок
- 2-3 59:32:1020001:3092
- 3-5 неразграниченный зем. участок
- 5-7 59:32:1020001:91
- 7-9 59:32:1020001:3546
- 9-11 неразграниченный зем. участок
- 11-13 59:32:1020001:3546
- 13-1 неразграниченный зем. участок

Заявитель:

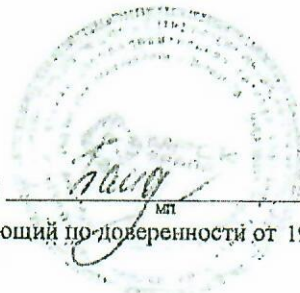

/Байдин И.В.

действующий по доверенности от 19.01.2023 № ПЭ/422-2023