



**КОМИТЕТ ИМУЩЕСТВЕННЫХ ОТНОШЕНИЙ  
АДМИНИСТРАЦИИ ПЕРМСКОГО МУНИЦИПАЛЬНОГО ОКРУГА**

**РЕШЕНИЕ**

о размещении объектов № 428

Пермский край  
Пермский округ

17.02.2023

Комитет имущественных отношений администрации Пермского муниципального округа разрешает Открытому акционерному обществу «Межрегиональная распределительная сетевая компания Урала» (ИНН 6671163413, ОГРН 1056604000970, почтовый адрес: 620026, г. Екатеринбург, ул. Мамина Сибиряка, д. 140)

размещение объекта: «Строительство ВЛ 0,4 кВ с установкой ПУ для электроснабжения деревни Горская (4500075537)»

на землях государственная собственность на которые не разграничена

на срок бессрочно

Местоположение: Пермский край, Пермский муниципальный округ, д. Горская, ул. Лесная

Приложение: схема предполагаемых к использованию земель или земельных участков.

Особые условия использования:

1) При установке опор электросетевого хозяйства учесть параметры ширины проезда улично-дорожной сети, во избежание сужения полосы отвода дороги. Установить опоры на расстоянии не более 2 метров от границ земельного участка.

2) При условии получения разрешения на производство земляных работ.

Председатель комитета  
имущественных отношений администрации  
Пермского муниципального округа



(подпись, печать)

Д.В. Ракицкий

**или части земельного участка**

Объект: Строительство ВЛ 0,4 кВ с установкой ПУ для электроснабжения деревни Горская (4500075537)

Местоположение: Пермский край, муниципальный округ Пермский, деревня Горская, ул.Лесная

Кадастровый квартал: 59:32:3530001

Площадь земельного участка: 220 кв.м.

Категория земель: Земли населённых пунктов

Вид разрешенного использования: Воздушная линия электропередач, для размещения которой не требуется разрешение на строительство

Каталог координат, МСК-59					
Обозначение характерных точек границ	Координаты, м		Обозначение характерных точек границ	Координаты, м	
	X	Y		X	Y
1	2	3	4	5	6
н1	527354.40	2254471.16	н6	527293.39	2254526.55
н2	527353.71	2254471.83	н7	527323.28	2254497.48
н3	527324.96	2254499.63	н8	527352.55	2254469.25
н4	527296.20	2254527.44	н1	527354.40	2254471.16
н5	527295.19	2254528.42			

**Описание границ смежных землепользователей:**


От т.н1 до т.н2 – земельный участок 59:32:3530001:727

От т.н2 до т.н3 – земельный участок 59:32:3530001:730

От т.н3 до т.н4 – земельный участок 59:32:3530001:731

От т.н4 до т.н5 – земельный участок 59:32:3530001:734

От т.н5 до т.н1 – земельный участок 59:32:3530001:784

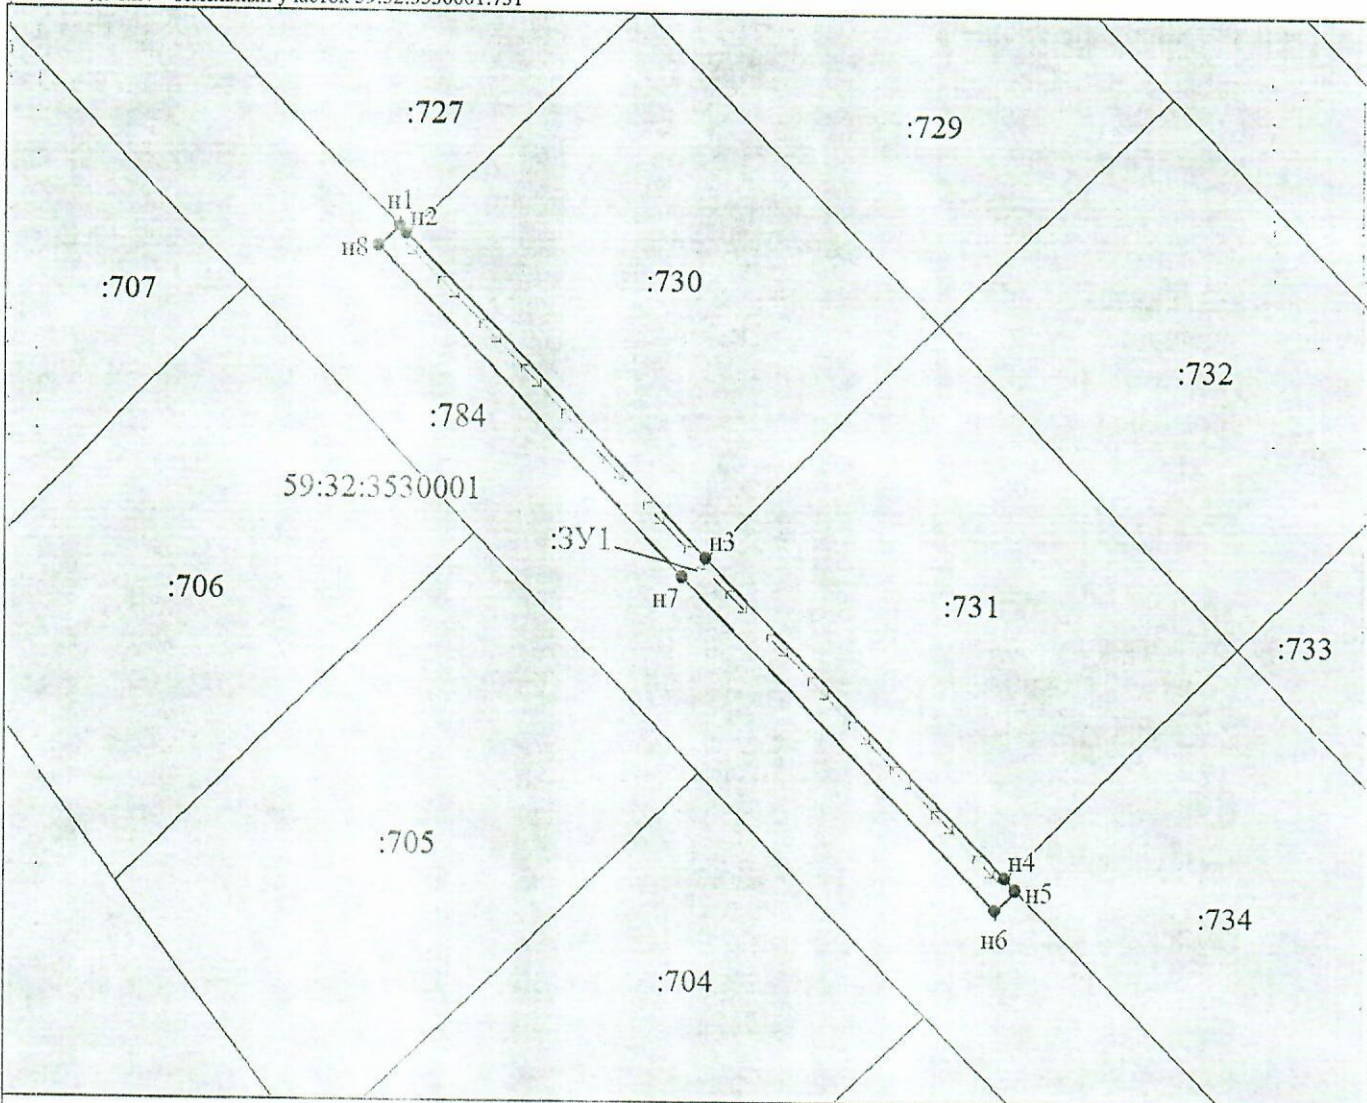

Масштаб 1:700

Условные обозначения:

- граница образуемого земельного участка, предполагаемого к использованию
- граница земельного участка, сведения о котором содержатся в ЕГРН
- обозначение образуемого земельного участка
- кадастровый номер земельного участка, сведения о котором содержатся в ЕГРН
- обозначение характерной точки границы образуемого земельного участка
- номер кадастрового квартала
- ВЛ 0,4 кВ
- граница кадастрового квартала

**Заявитель:**

представитель по доверенности

М.П.

(подпись)

Гилева А.Д.

(расшифровка подписи)