



**КОМИТЕТ ИМУЩЕСТВЕННЫХ ОТНОШЕНИЙ
АДМИНИСТРАЦИИ ПЕРМСКОГО МУНИЦИПАЛЬНОГО ОКРУГА**

РЕШЕНИЕ

о размещении объектов № 436

Пермский край
Пермский округ

20.02.2023

Комитет имущественных отношений администрации Пермского муниципального округа разрешает Открытому акционерному обществу «Межрегиональная распределительная сетевая компания Урала» (ИНН 6671163413, ОГРН 1056604000970, почтовый адрес: 620026, г. Екатеринбург, ул. Мамина Сибиряка, д. 140)

размещение объекта: «Строительство ВЛ 0,4 кВ с установкой ПУ для электроснабжения деревни Комарово (4500076436)»

на землях муниципальной собственности.

на срок бессрочно.

Местоположение: Пермский край, Пермский муниципальный округ, деревня Комарово.

Приложение: схема предполагаемых к использованию земель или земельных участков.

Особые условия использования:

1) При установке опор электросетевого хозяйства учесть параметры ширины проезда улично-дорожной сети, во избежание сужения полосы отвода дороги. Установить опоры на расстоянии не более 2 метров от границ земельного участка.

2) При условии получения разрешения на производство земляных работ.

Председатель комитета
имущественных отношений администрации
Пермского муниципального округа



(подпись, печать)

Д.В. Ракицкий

СХЕМА

предлагаемых к использованию земель или части земельного участка

Объект: Строительство ВЛ 0,4 кВ с установкой ПУ для электроснабжения деревни Комарово (4500076436)

Местоположение: Пермский край, Пермский муниципальный округ, деревня Комарово

Площадь испрашиваемого земельного участка: 513 кв.м.


Категория земель: Земли населенных пунктов

Вид разрешенного использования: Коммунальное использование (строительство ЛЭП)

Каталог координат границ земельного участка

| Обозначение характерных точек границ | Координаты, м | |
|--|---------------|------------|
| | X | Y |
| :1382/чзу1 | | |
| н1 | 502013.63 | 2260571.48 |
| н2 | 501995.43 | 2260664.04 |
| н3 | 501945.18 | 2260656.31 |
| н4 | 501945.82 | 2260652.19 |
| н5 | 501947.76 | 2260652.52 |
| н6 | 501992.47 | 2260660.14 |
| н7 | 502000.29 | 2260620.90 |
| н8 | 502008.14 | 2260561.65 |
| н9 | 502010.09 | 2260571.85 |
| н10 | 502010.29 | 2260570.83 |
| н1 | 502013.63 | 2260571.48 |

Масштаб 1:500

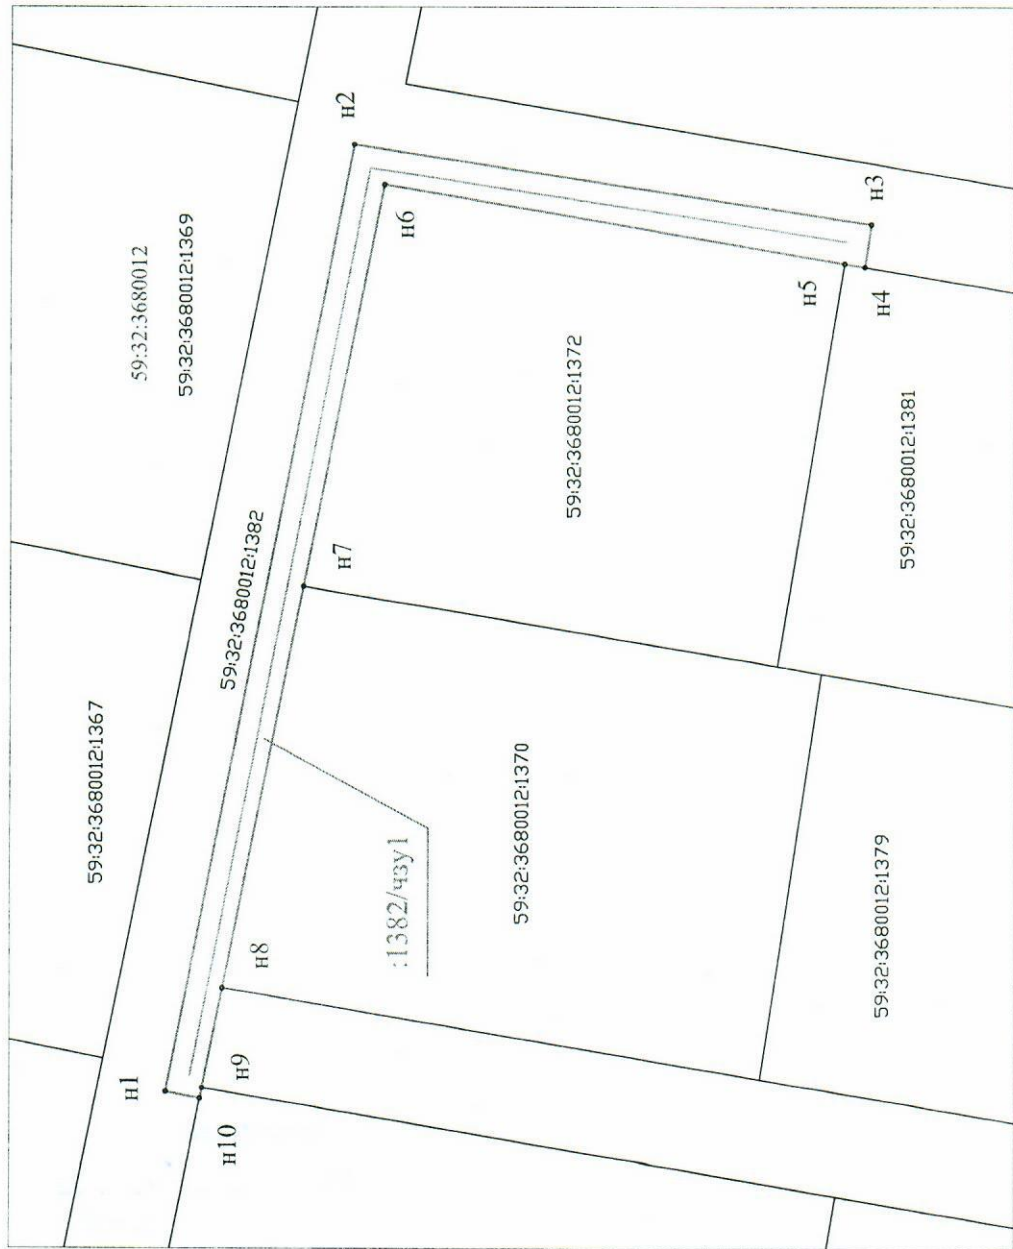

Описание границ смежных землевладельцев:

От т. н1 до т. н4, н8 - н9, н10 - н1 - земельный участок общего пользования с кадастровым номером 59:32:3680012:1382

От т. н4 до т. н5 - земельный участок с кадастровым номером 59:32:3680012:1381

От т. н5 до т. н7 - земельный участок с кадастровым номером 59:32:3680012:1372

От т. н7 до т. н8 - земельный участок с кадастровым номером 59:32:3680012:1370

От т. н9 до т. н10 - земельный участок с кадастровым номером 59:32:3680012:1368

Условные обозначения:

:чзу1

- Границы и обозначение части земельного участка, предлагаемого к использованию;

н1 °

- Обозначение характерной точки границы части земельного участка;

:1382

- Граница и обозначение земельного участка, сведения о котором содержится в ЕП РФ;

59:32:3680012

- Граница и номер кадастрового квартала

Заявитель:

представитель по доверенности

м.п.

(подпись)

Копыриш П.С.

(расшифровка подписи)