



**КОМИТЕТ ИМУЩЕСТВЕННЫХ ОТНОШЕНИЙ
АДМИНИСТРАЦИИ ПЕРМСКОГО МУНИЦИПАЛЬНОГО ОКРУГА**

РЕШЕНИЕ

о размещении объектов № 448

Пермский край
Пермский округ

21.02.2023

Комитет имущественных отношений администрации Пермского муниципального округа разрешает Открытому акционерному обществу «Межрегиональная распределительная сетевая компания Урала» (ИНН 6671163413, ОГРН 1056604000970, почтовый адрес: 620026, г. Екатеринбург, ул. Мамина Сибиряка, д. 140)

размещение объекта: «Строительство ВЛ 0,4 кВ с установкой ПУ для электроснабжения СНТ Сосенки(4500081328)»

на землях государственная собственность на которые не разграничена

на срок 11 месяцев с 21.02.2023г. по 20.01.2024г.

Местоположение: Пермский край, Пермский муниципальный округ, СНТ Сосенки

Приложение: схема предполагаемых к использованию земель или земельных участков.

Особые условия использования:

1) При установке опор электросетевого хозяйства учесть параметры ширины проезда улично-дорожной сети, во избежание сужения полосы отвода дороги. Установить опоры на расстоянии не более 2 метров от границ земельного участка.

2) При условии получения разрешения на производство земляных работ.

Председатель комитета
имущественных отношений администрации
Пермского муниципального округа



Д.В. Ракицкий

(подпись, печать)

СХЕМА ПРЕДПОЛАГАЕМЫХ К ИСПОЛЬЗОВАНИЮ ЗЕМЕЛЬ ИЛИ ЧАСТЕЙ ЗЕМЕЛЬНОГО УЧАСТКА

Объект: «Строительство ВЛ 0,4 кВ с установкой ПУ для электроснабжения СНТ Сосенки (4500081328)»


Местоположение объекта: Пермский край, Пермский муниципальный округ, СНТ Сосенки

Площадь земель или части земельного участка, кв.м.: 445

Категория земель: земли сельскохозяйственного назначения

Вид разрешенного использования земельного участка: -

Цель использования: под объекты инженерного оборудования электроснабжения

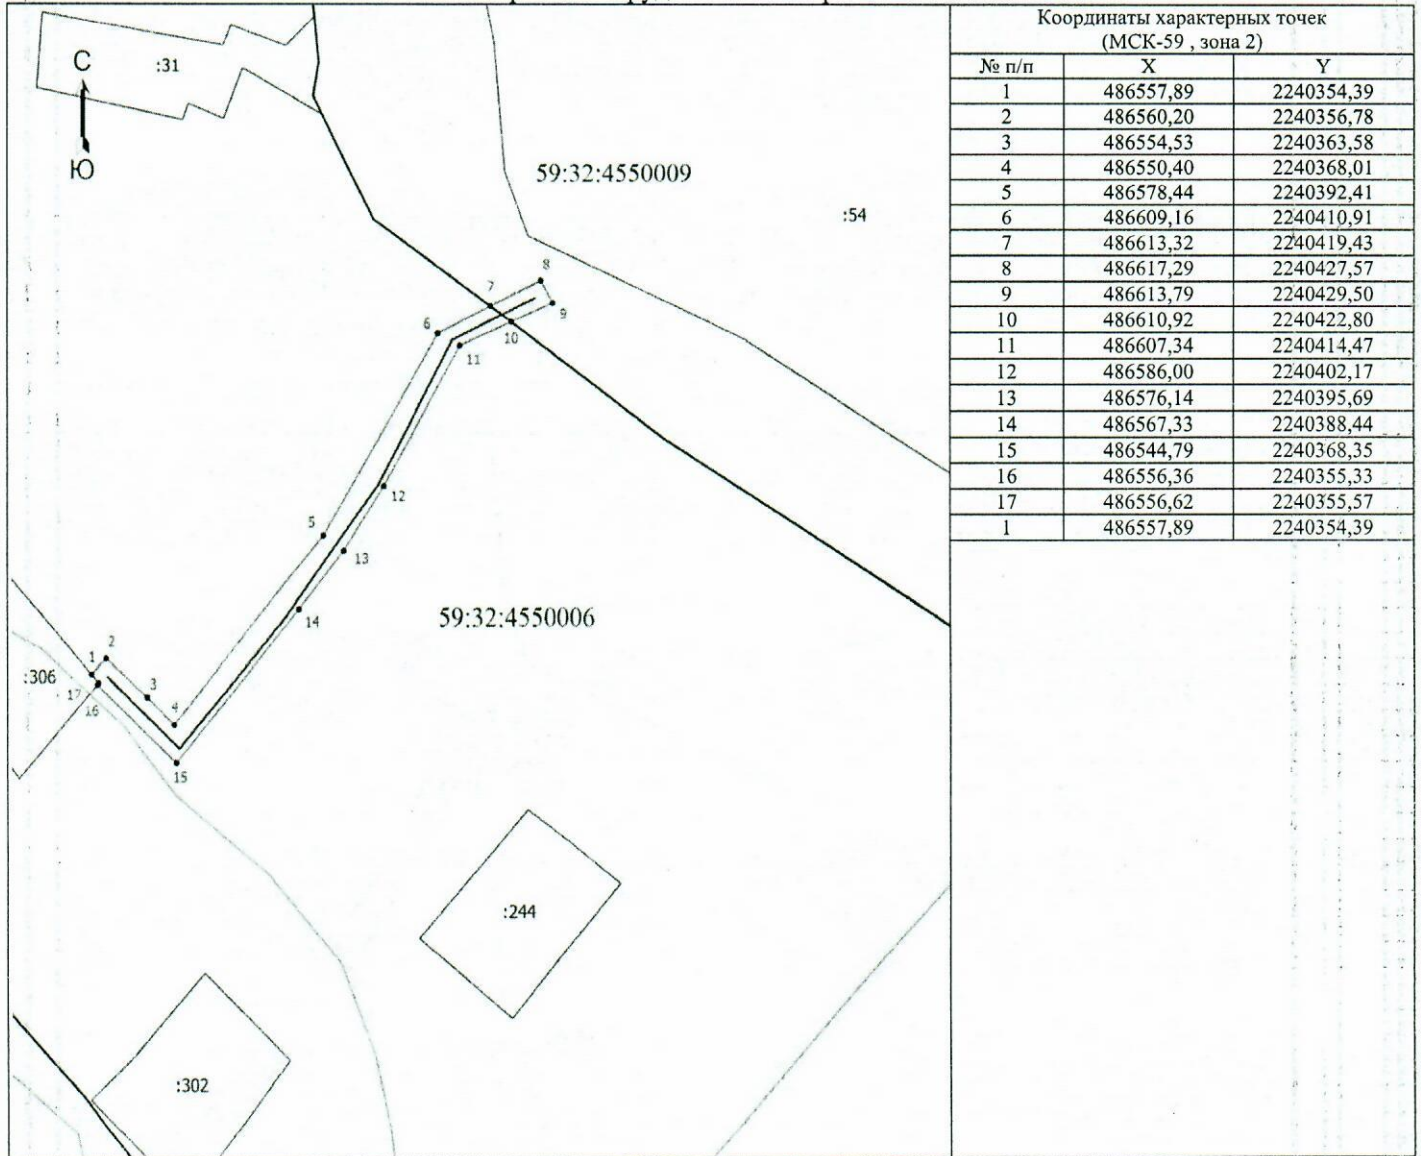

Координаты характерных точек (МСК-59, зона 2)		
№ п/п	X	Y
1	486557,89	2240354,39
2	486560,20	2240356,78
3	486554,53	2240363,58
4	486550,40	2240368,01
5	486578,44	2240392,41
6	486609,16	2240410,91
7	486613,32	2240419,43
8	486617,29	2240427,57
9	486613,79	2240429,50
10	486610,92	2240422,80
11	486607,34	2240414,47
12	486586,00	2240402,17
13	486576,14	2240395,69
14	486567,33	2240388,44
15	486544,79	2240368,35
16	486556,36	2240355,33
17	486556,62	2240355,57
1	486557,89	2240354,39

Масштаб 1: 1000

Условные обозначения

- Граница кадастрового квартала
- Часть границы, сведения ЕГРН о которой позволяют однозначно определить ее положение на местности
- Граница зоны с особыми условиями
- Граница предполагаемой к использованию земли или части земельного участка
- Граница сооружения, планируемого к строительству

- 59:32:4550006 - Номер кадастрового квартала
- :244 - Кадастровый номер земельного участка
- 1 - Обозначение новой характерной точки

Описание смежных землепользователей:

- 1-16 неразграниченный зем.участок
- 16-1 59:32:4550006:306

Заявитель:  /Байдин И.В.
 действующий по доверенности от 19.01.2023 № ПЭ/422-2023