



**КОМИТЕТ ИМУЩЕСТВЕННЫХ ОТНОШЕНИЙ
АДМИНИСТРАЦИИ ПЕРМСКОГО МУНИЦИПАЛЬНОГО ОКРУГА**

РЕШЕНИЕ

о размещении объектов № 454

Пермский край
Пермский округ

21.02.2023

Комитет имущественных отношений администрации Пермского муниципального района разрешает Ненюс Дмитрию Владасовичу (паспорт 57 04 № 642637 выдан 01.03.2005 Отделом УФМС России по Пермскому краю в Пермском районе) почтовый адрес: 614520, Пермский край, Пермский район, с. Култаево, ул. Снежная, д. 14, кв. 17

размещение объекта «проезды, в том числе вдольтрассовые, и подъездные дороги, для размещения которых не требуется разрешения на строительство» на землях государственная собственность на которые не разграничена на срок 1 год с 18.02.2023 г. по 17.02.2024 г.

Местоположение: Пермский край, Пермский округ, п. Объект КРП.

Приложение: схема предполагаемых к использованию земель или части земельного участка.

Особые условия использования:

1. Без права возведения и права регистрации объектов капитального строительства, без права возведения ограждения, с правом свободного доступа неограниченного круга лиц.

2. В соответствии с абз. 2 п. 8.2. Положения о порядке и условиях размещения объектов на землях или земельных участках, находящихся в государственной или муниципальной собственности, на территории Пермского края без предоставления земельных участков и установления сервитутов, публичного сервитута, утвержденного постановлением Правительства Пермского края от 22.07.2015 № 478-п, при прекращении действия решения о размещении объектов размещенные объекты демонтируются заявителем за счет собственных средств в срок не позднее 14 календарных дней с даты получения письма Комитета имущественных отношений администрации Пермского муниципального района о прекращении действия решения о размещении объектов.

Председатель комитета
имущественных отношений
администрации Пермского
муниципального округ



(подпись, печать)

Д.В. Ракицкий

Схема предполагаемых к использованию земель или части земельного участка

Объект: земельный участок :ЗУ1

Местоположение: Пермский край, Пермский округ, пос. Объект КРП

Площадь земель или части земельного участка: 496 кв. м.


Категория земель: земли населенных пунктов

Вид разрешенного использования: проезд, в том числе автомобильное, и подъездные дороги, для размещения которых не требуется разрешение на строительство

Координаты в системе:

МСК-59:

Название и номера точек	X, м	Y, м
1	506907.61	2212669.83
2	506908.14	2212673.08
3	506906.10	2212673.78
4	506892.68	2212678.55
5	506815.59	2212704.61
6	506811.33	2212706.14
7	506770.69	2212720.65
8	506766.95	2212717.74
9	506812.91	2212702.09
1	506907.61	2212669.83

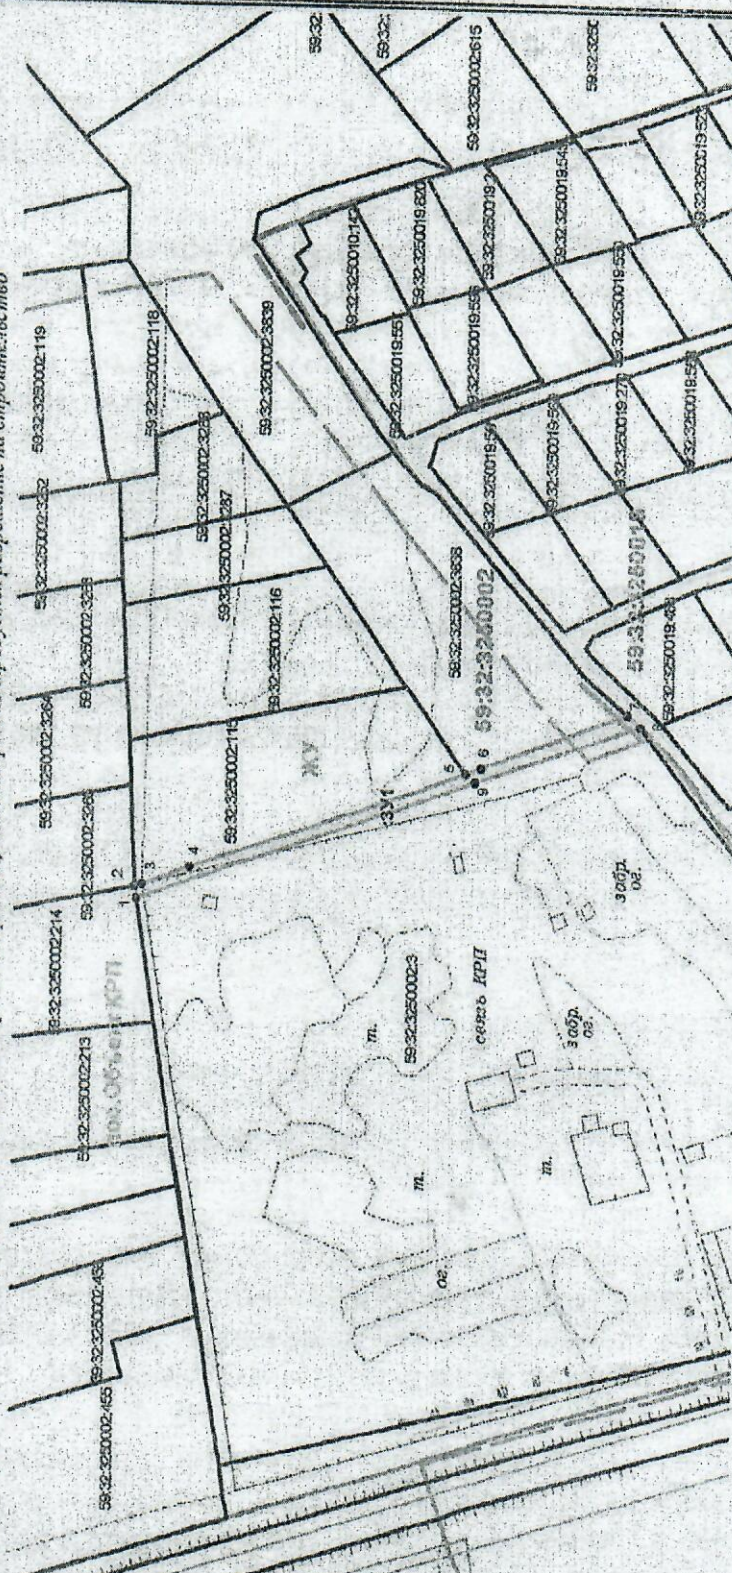

Условные обозначения:

- ЗУ1 Обозначение земельного участка
- Существующая часть границ, изображена в ГИИ сведения о которой достаточны для определения ее местоположения
- Выделенная часть границ, сведения о которой достаточны для определения ее местоположения
- Характерная точка границ, сведения о которой позволяют однозначно определить ее положение на местности
- Наименование муниципального образования и (или) населенного пункта
- 506812.91 506812.91 506812.91 Номер кадастрового квартала
- 1 Номер существующей точки границ, по которой имеются сведения в ГИИ
- 59:32:0600001:7826 Кадастровый номер существующего земельного участка
- зона застройки индивидуальными жилыми домами
- Границы территориальной зоны

Описание границ смежных земельных объектов:

- от т. 1 до т. 2 - земельный участок 59:32:3250002:214
- от т. 2 до т. 5 - земельный участок 59:32:3250002:115
- от т. 5 до т. 7 - земельный участок 59:32:3250002:3838
- от т. 7 до т. 8 - земельный участок 59:32:3250019:778
- от т. 8 до т. 1 - земельный участок 59:32:3250002:3

Масштаб 1:2000

Заявитель: Немос Дмитрий Владиславич