



**КОМИТЕТ ИМУЩЕСТВЕННЫХ ОТНОШЕНИЙ  
АДМИНИСТРАЦИИ ПЕРМСКОГО МУНИЦИПАЛЬНОГО ОКРУГА**

**РЕШЕНИЕ**

о размещении объектов № 455

Пермский край  
Пермский округ

22.02.2023

Комитет имущественных отношений администрации Пермского муниципального округа разрешает Открытому акционерному обществу «Межрегиональная распределительная сетевая компания Урала» (ИНН 6671163413, ОГРН 1056604000970, почтовый адрес: 620026, г. Екатеринбург, ул. Мамина Сибиряка, д. 140)

размещение объекта «Строительство ВЛ 0,4 кВ с установкой ПУ для электроснабжения деревни Петровка (4500075538)»

на землях государственная собственность на которые не разграничена.

на срок бессрочно

Местоположение: Пермский край, Пермский муниципальный округ, п. Петровка.

Приложение: схема предполагаемых к использованию земель или части земельного участка.

Особые условия использования:

1. При установке опор электросетевого хозяйства учесть параметры ширины проезда улично-дорожной сети, во избежание сужения полосы отвода дороги. Установить опоры на расстоянии не более 2 метров от границ земельного участка.

2. Получение разрешения на производство земляных работ.

Председатель комитета  
имущественных отношений  
администрации Пермского  
муниципального округа



(подпись, печать)

Д.В. Ракицкий

**Схема предполагаемого использования земель или части земельного участка**


**Объект:** "Строительство ВЛ 0,4 кВ с установкой ПУ для электроснабжения деревни Петровка (4500075538)"

**Площадь земель или части земельного участка:** 245 кв.м.

**Местоположение:** Пермский край, Пермский муниципальный округ, д. Петровка

**Категория земель:** земли населенных пунктов

**Вид разрешенного использования:-**

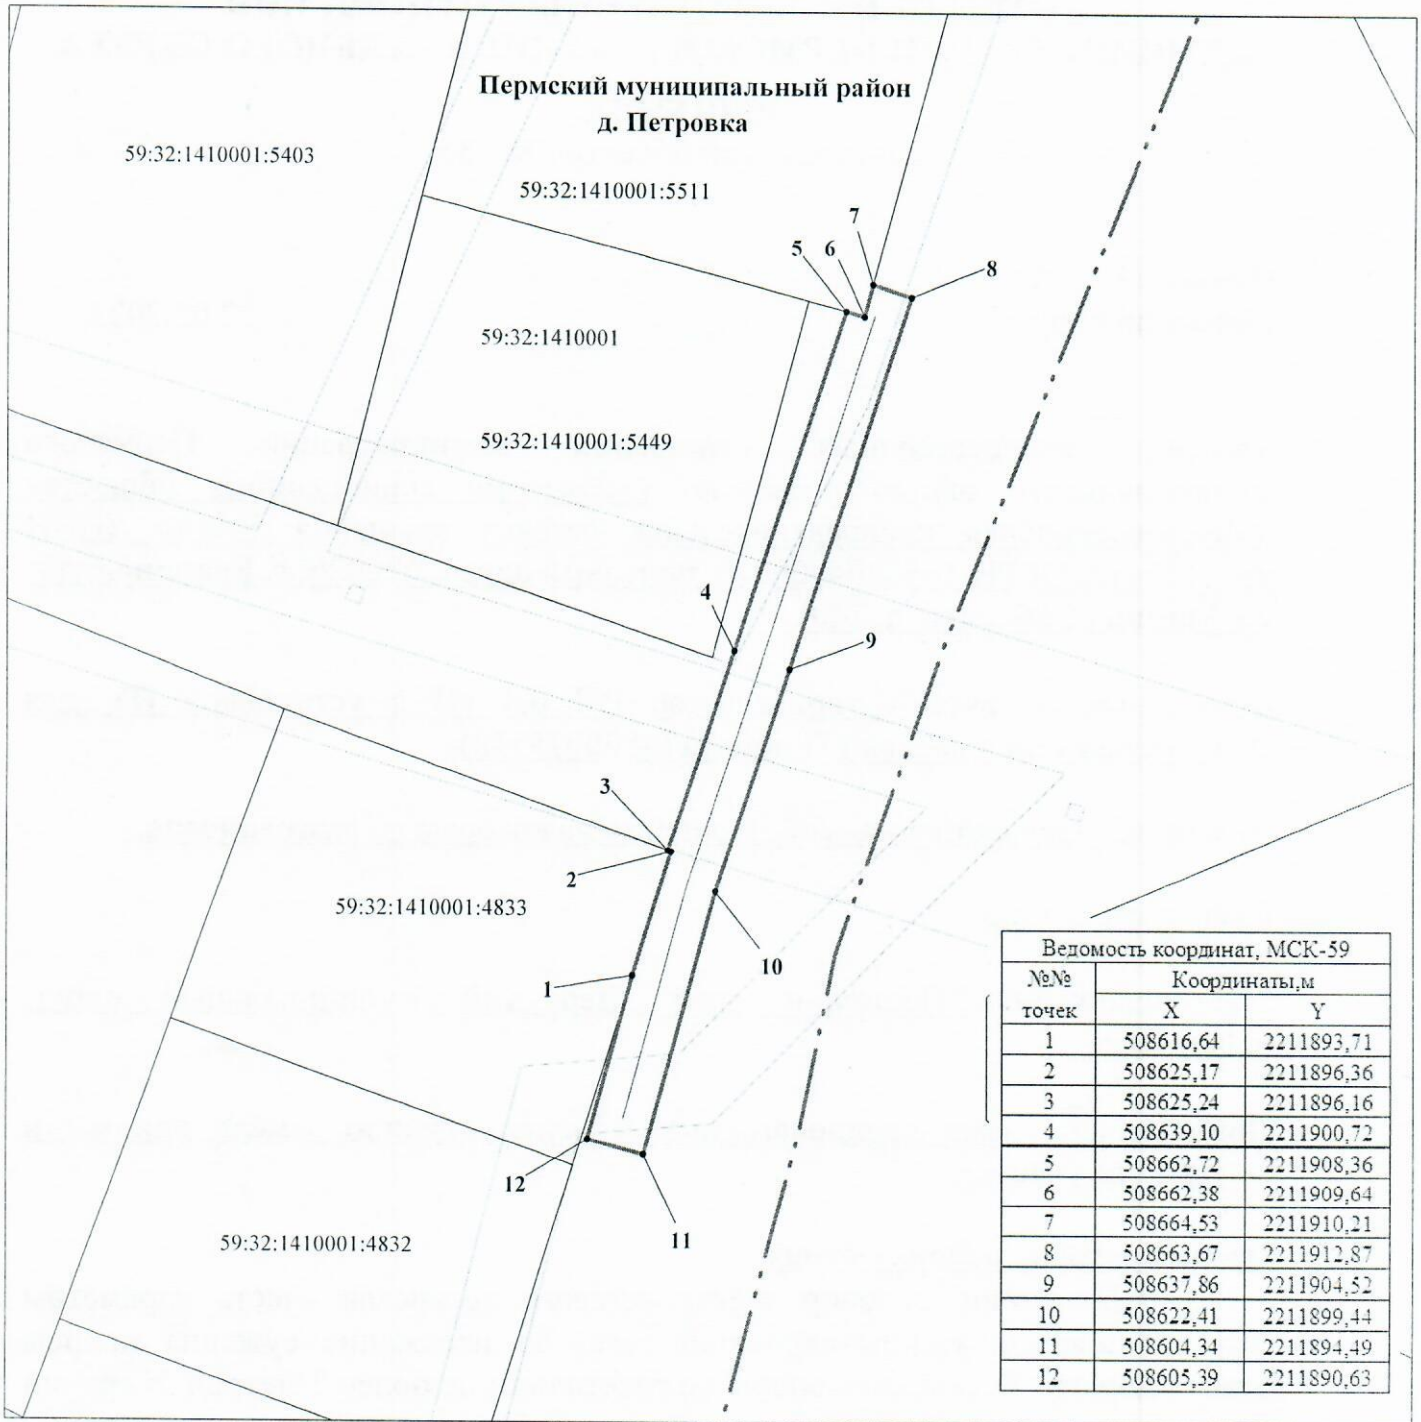

**Условные обозначения:**

- 59:32:1410001 кадастровый номер квартала
- 59:32:1410001:5511 кадастровый номер земельного участка
- граница кадастрового квартала
- существующая часть границы, сведения о которой достаточны для определения её местоположения
- граница вновь образованного земельного участка
- поворотная точка границы участка
- 1 надпись номера вновь образованной точки
- проектируемая линия ВЛ-0,4 кВ
- ЗОУИТ
- граница населенных пунктов

**М 1:500**

**Описание границ смежных землепользователей:**

- 1-3 - 59:32:1410001:4833
- 5-7 - 59:32:1410001:5511
- 3-5, 7-1- свободные муниципальные земли

**Заявитель ОАО "МРСК-Урала"**

по доверенности № 59 АА 4190272 от 07.02.2022



Луценко С.А.