



**КОМИТЕТ ИМУЩЕСТВЕННЫХ ОТНОШЕНИЙ
АДМИНИСТРАЦИИ ПЕРМСКОГО МУНИЦИПАЛЬНОГО ОКРУГА**

РЕШЕНИЕ

о размещении объектов № 457

Пермский край
Пермский округ

22.02.2023

Комитет имущественных отношений администрации Пермского муниципального округа разрешает Открытому акционерному обществу «Межрегиональная распределительная сетевая компания Урала» (ИНН 6671163413, ОГРН 1056604000970, почтовый адрес: 620026, г. Екатеринбург, ул. Мамина Сибиряка, д. 140)

размещение объекта «Строительство ВЛ 0,4 кВ с установкой ПУ для электроснабжения деревни Чуваки (4500081423)»

на землях государственная собственность на которые не разграничена.

на срок с 22.02.2023 г. по 21.01.2024 г.

Местоположение: Пермский край, Пермский муниципальный округ, д. Чуваки.

Приложение: схема предполагаемых к использованию земель или части земельного участка.

Особые условия использования:

1. При установке опор электросетевого хозяйства учесть параметры ширины проезда улично-дорожной сети, во избежание сужения полосы отвода дороги. Установить опоры на расстоянии не более 2 метров от границ земельного участка.

2. Получение разрешения на производство земляных работ.

Председатель комитета
имущественных отношений
администрации Пермского
муниципального округа



Д.В. Ракицкий

СХЕМА ПРЕДПОЛАГАЕМЫХ К ИСПОЛЬЗОВАНИЮ ЗЕМЕЛЬ ИЛИ ЧАСТЕЙ ЗЕМЕЛЬНОГО УЧАСТКА

Объект: «Строительство ВЛ 0,4 кВ с установкой ПУ для электроснабжения деревни Чуваки (4500081423)»


Местоположение объекта: Пермский край, Пермский муниципальный округ, д. Чуваки

Площадь земель или части земельного участка, кв.м.: 1790

Категория земель: земли населённых пунктов

Вид разрешенного использования земельного участка: -

Цель использования: под объекты инженерного оборудования электроснабжения

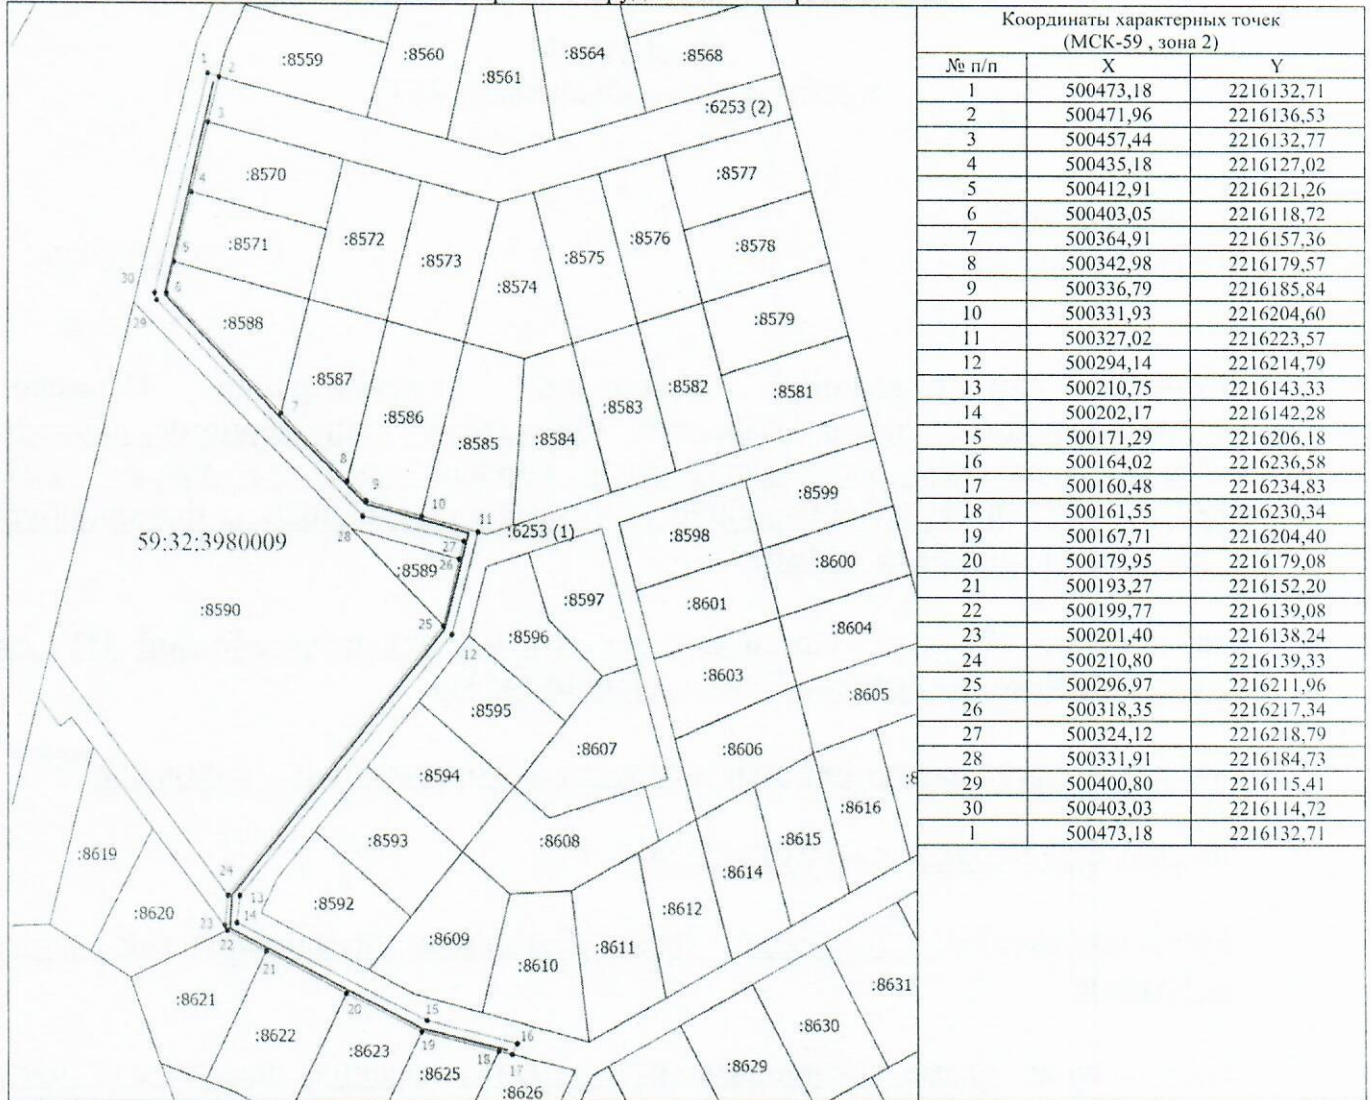

Масштаб 1: 2000

Условные обозначения

- Граница кадастрового квартала
- Часть границы, сведения ЕГРН о которой позволяют однозначно определить ее положение на местности
- Граница предполагаемой к использованию земли или части земельного участка
- Граница сооружения, планируемого к строительству
- 59:32:3980009 - Номер кадастрового квартала
- :209 - Кадастровый номер земельного участка
- 1 - Обозначение новой характерной точки

Описание смежных землепользователей:

- 1-3 59:32:3980009:6253
- 3-4 59:32:3980009:8570
- 4-5 59:32:3980009:8571
- 5-7 59:32:3980009:8588, 59:32:3980009:6253
- 7-8 59:32:3980009:8587
- 8-10 59:32:3980009:8586, 59:32:3980009:6253
- 10-11 59:32:3980009:8585, 59:32:3980009:6253
- 11-17 59:32:3980009:6253
- 17-18 59:32:3980009:8626
- 18-19 59:32:3980009:8625
- 19-20 59:32:3980009:8623
- 20-21 59:32:3980009:8622
- 21-22 59:32:3980009:8621, 59:32:3980009:6253
- 22-23 59:32:3980009:8620, 59:32:3980009:6253
- 23-24 59:32:3980009:6253
- 24-25 59:32:3980009:8590, 59:32:3980009:6253
- 25-26 59:32:3980009:8589, 59:32:3980009:6253
- 26-1 59:32:3980009:6253

Заявитель:  /Байдин И.В.
 действующий по доверенности от 19.01.2023 № ПЭ/422-2023