



**КОМИТЕТ ИМУЩЕСТВЕННЫХ ОТНОШЕНИЙ  
АДМИНИСТРАЦИИ ПЕРМСКОГО МУНИЦИПАЛЬНОГО ОКРУГА**

**РЕШЕНИЕ**

о размещении объектов № 460

Пермский край  
Пермский округ

28.02.2023

Комитет имущественных отношений администрации Пермского муниципального округа разрешает Обществу с ограниченной ответственностью «ДЕЛЬТА-ПАРТНЁР» (ИНН 5905056513, ОГРН 1185958009270, юридический адрес: 614022, г. Пермь, ул. Карпинского, д. 8а, оф. 607)

размещение объекта «подземные линейные сооружения, а также их наземные части и сооружения, технологически необходимые для их использования, для размещения которых не требуется разрешения на строительство».

на землях государственная собственность на которые не разграничена

на срок 1 год с 28.02.2023г. по 27.02.2024г.

Местоположение: Пермский край, Пермский муниципальный округ.

Приложение: схема предполагаемых к использованию земель или части земельного участка.

Особые условия использования:

1) При установке газопровода учесть параметры ширины проезда улично-дорожной сети, во избежание сужения полосы отвода дороги.

2) При условии получения разрешения на производство земляных работ.

Председатель комитета  
имущественных отношений администрации  
Пермского муниципального округа



Д.В. Ракицкий

(подпись, печать)

## Схема предполагаемых к использованию земель или части земельного участка

**Объект:** Подземные линейные сооружения, а также их наземные части и сооружения, технологически необходимые для их использования, для размещения которых не требуется разрешения на строительство

**Местоположение:** Российская Федерация, Пермский край, Пермский муниципальный район, Фроловское с/п

**Площадь земель или части земельного участка, кв.м:** 126

**Категория земель:** Земли сельскохозяйственного назначения

**Вид разрешенного использования:** -

**Условный номер земельного участка :ЗУ1**

**Номер кадастрового квартала 59:32:3430001**


**Площадь земельного участка 126 кв.м.**

**Каталог координат, м (МСК-59, Зона 2)**

| № точки границы | X         | Y          |
|-----------------|-----------|------------|
| 1               | 509308,75 | 2236948,51 |
| 2               | 509315,15 | 2236960,82 |
| 3               | 509306,95 | 2236965,00 |
| 4               | 509300,80 | 2236952,63 |
| 1               | 509308,75 | 2236948,51 |

**Описание границ смежных землепользователей:**

от 1 до 4 - по Землям МО Фроловское с/п  
от 4 до 1 - по границе участка с КН 59:32:3430001:847

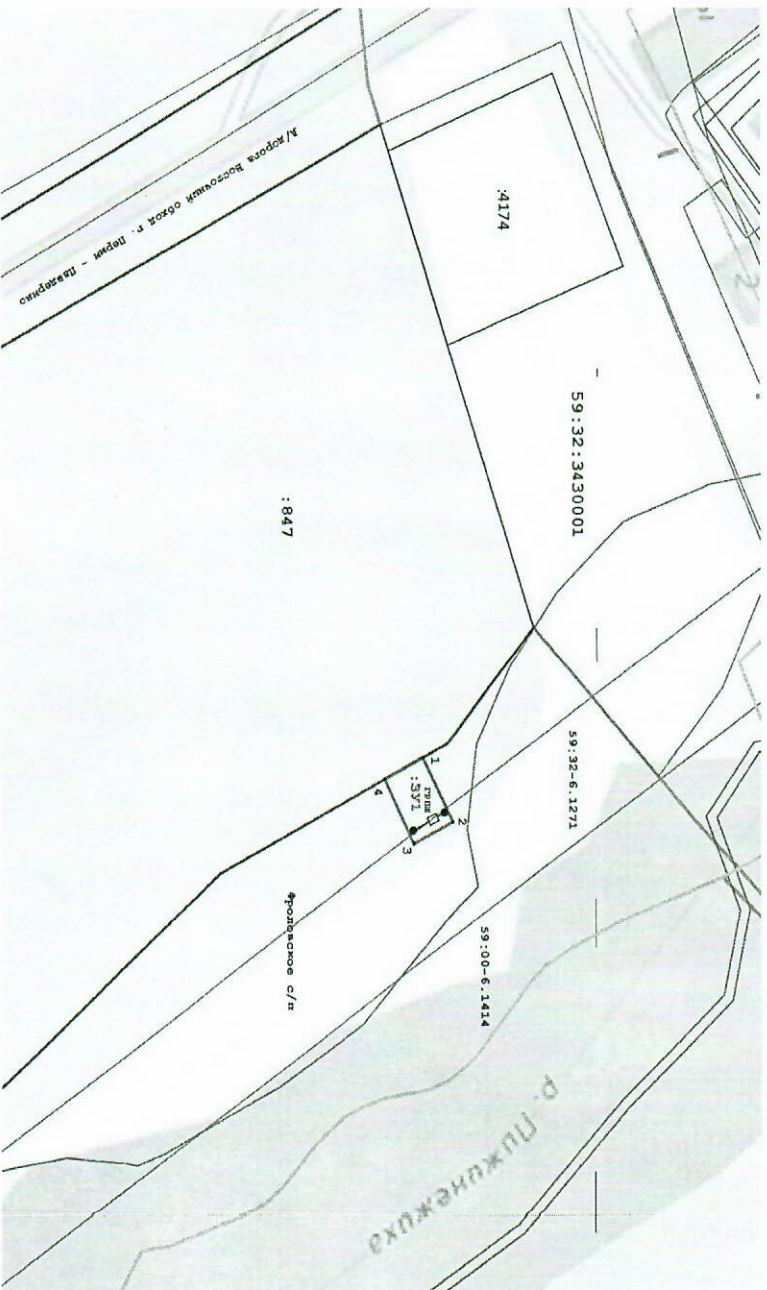

Масштаб 1:1000

**Условные обозначения:**

- Граница предполагаемых к использованию земель
- существующая часть границы, имеющаяся в ЕГРН сведения о которой достаточны для определения ее местоположения
- Граница кадастрового квартала
- Границы объектов капитального строительства
- номер кадастрового квартала
- кадастровый номер учтенного земельного участка
- обозначение зоны с особыми условиями использования территории
- испрашиваемый земельный участок

Заявитель: \_\_\_\_\_  
подпись