



**КОМИТЕТ ИМУЩЕСТВЕННЫХ ОТНОШЕНИЙ
АДМИНИСТРАЦИИ ПЕРМСКОГО МУНИЦИПАЛЬНОГО ОКРУГА**

РЕШЕНИЕ

о размещении объектов № 461

Пермский край
Пермский округ

28.02.2023

Комитет имущественных отношений администрации Пермского муниципального округа разрешает Обществу с ограниченной ответственностью «ДЕЛЬТА-ПАРТНЁР» (ИНН 5905056513, ОГРН 1185958009270, юридический адрес: 614022, г. Пермь, ул. Карпинского, д. 8а, оф. 607)

размещение объекта «площадки для размещения строительной техники и строительных грузов, если проектом организации строительства размещение таких площадок предусмотрено за границами земельного участка, на котором планируются и (или) осуществляются строительство, реконструкция объекта капитального строительства, а также некапитальные строения, предназначенные для обеспечения потребностей застройщика (мобильные бытовые городки (комплексы производственного быта), офисы продаж)».

на землях государственная собственность на которые не разграничена

на срок 1 год с 28.02.2023г. по 27.02.2024г.

Местоположение: Пермский край, Пермский муниципальный округ.

Приложение: схема предполагаемых к использованию земель или части земельного участка.

Особые условия использования:

- 1) При установке газопровода учесть параметры ширины проезда улично-дорожной сети, во избежание сужения полосы отвода дороги.
- 2) При условии получения разрешения на производство земляных работ.

Председатель комитета
имущественных отношений администрации
Пермского муниципального округа



Д.В. Ракицкий

(подпись, печать)

Схема предполагаемых к использованию земель или части земельного участка

Объект: Площадки для размещения строительных техникой и строительных грузов, если проектом организации строительства размещение таких площадок предусмотрено за границами земельного участка, на котором планируются и (или) осуществляются строительство, реконструкция объекта капитального строительства, а также некапитальные строения, предназначенные для обеспечения потребностей застройщика (мобильные бытовые городки (комплексы производственного быта), офисы продаж)

Местоположение: Российская Федерация, Пермский край, Пермский муниципальный район, Фроловское с/п

Площадь земель или части земельного участка, кв.м: 822

Категория земель: Земли сельскохозяйственного назначения


Вид разрешенного использования: -

Условный номер земельного участка: ЗУ1
 Номер кадастрового квартала 59:32:3430001
 Площадь земельного участка 822 кв.м.

Каталог координат, м (МСК-59, Зона 2)		
№ точки границы	X	Y
1	509053,84	2236962,76
2	509055,75	2236969,38
3	509058,85	2236980,93
4	509049,72	2237015,73
5	509050,41	2237067,94
6	509038,77	2236971,69
1	509053,84	2236962,76

Описание границ смежных землепользователей:

- от 1 до 2 - по границе участка с КН 59:32:0000000:5
- от 2 до 5 - по границе участка с КН 59:32:3430001:847
- от 5 до 6 - по границе участка с КН 59:32:3430001:1019
- от 6 до 1 - по границе участка с КН 59:32:0000000:42

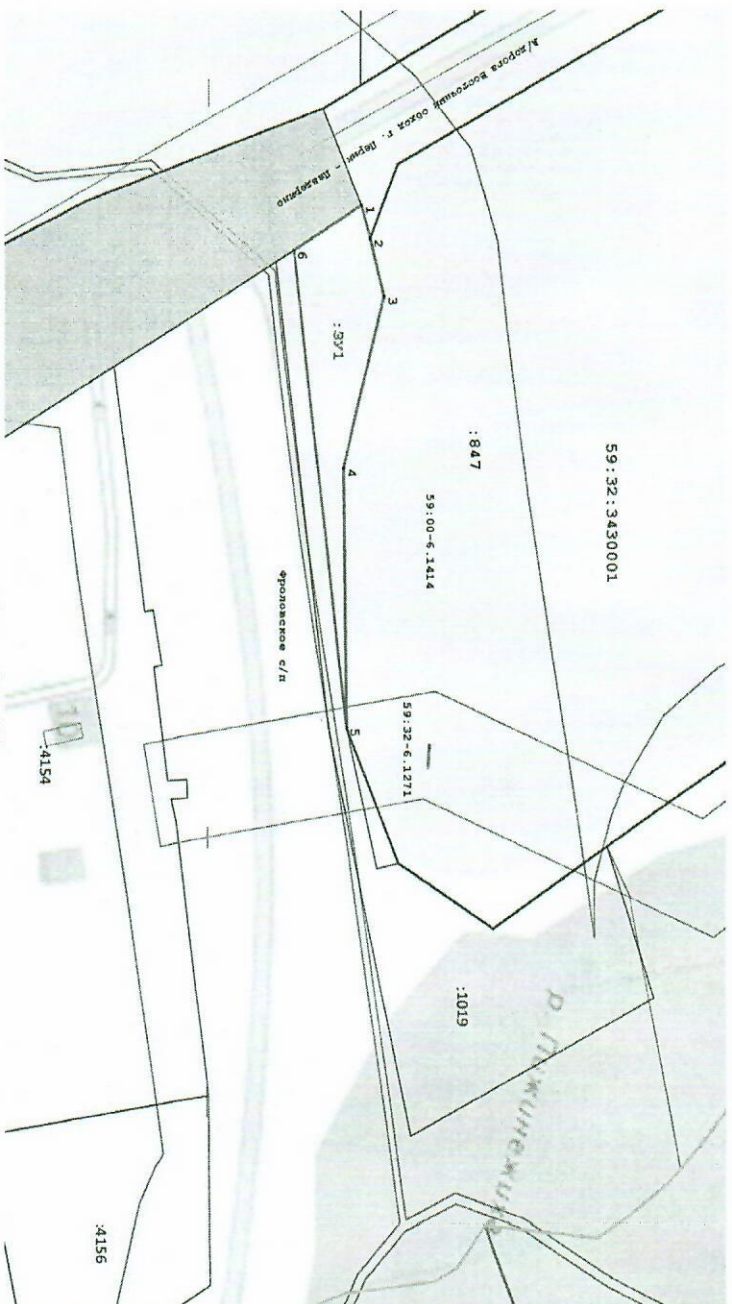

Масштаб 1:1000

Условные обозначения:

- граница предполагаемых к использованию земель
- существующая часть границ, имеющаяся в Едином государственном реестре недвижимости
- граница кадастрового квартала
- границы объектов капитального строительства
- 59:01:2330001 - номер кадастрового квартала
- 82 - кадастровый номер земельного участка
- 59:00-5:1414 - обозначение зоны с особыми условиями использования территории
- :ЗУ1 - испрашиваемый земельный участок

Заявитель: _____

_____ /
подпись