



**КОМИТЕТ ИМУЩЕСТВЕННЫХ ОТНОШЕНИЙ
АДМИНИСТРАЦИИ ПЕРМСКОГО МУНИЦИПАЛЬНОГО ОКРУГА**

РЕШЕНИЕ

о размещении объектов № 465

Пермский край
Пермский округ

28.02.2023

Комитет имущественных отношений администрации Пермского муниципального округа разрешает Акционерному обществу «Газпром газораспределение Пермь» (ИНН 5902183841, ОГРН 1025900512670, почтовый адрес: 614000, г. Пермь, ул. Петропавловская, 43)

размещение объекта «Газопровод давлением до 1.2 Мпа, для размещения которого не требуется разрешения на строительство к жилому дому по адресу: Пермский край, Пермский муниципальный округ, д. Глушата, ул. Центральная, 26»

на землях государственная собственность на которые не разграничена

на срок 11 месяцев с 28.02.2023г. по 27.01.2024г.

Местоположение: Пермский край, Пермский муниципальный округ, д. Глушата, ул. Центральная

Приложение: схема предполагаемых к использованию земель или части земельного участка.

Особые условия использования:

1) При установке газопровода учесть параметры ширины проезда улично-дорожной сети, во избежание сужения полосы отвода дороги.

2) При условии получения разрешения на производство земляных работ.

Председатель комитета
имущественных отношений администрации
Пермского муниципального округа



Д.В. Ракицкий

(подпись, печать)

Схема предполагаемых к использованию земель или части земельного участка

Объект: Газопровод давлением до 1.2 Мпа. для размещения которого не требуется разрешения на строительство к жилому дому по адресу: Пермский край, Пермский муниципальный округ, д. Глушата, ул. Центральная, 26;
 Местоположение: Пермский край, Пермский муниципальный округ, д. Глушата, ул. Центральная;
 Площадь земель или части земельного участка: 51 м²;
 Категория земель: земли населенных пунктов;
 Вид разрешенного использования: -
 Система координат МСК59

Каталог координат, м


№ точки границ	X	Y
н1	537279.84	2235057.86
н2	537282.38	2235059.48
н3	537276.88	2235067.82
н4	537271.43	2235064.38
1	537274.59	2235059.64
2	537277.66	2235060.89
н1	537279.84	2235057.86

Описание границ смежных землепользователей:

Граница н2-н3 - земли общего пользования;

Границы н1-н2, н3-н4 - земельный участок 59:32:2290001:405;

Границы н4-н1 - земельный участок 59:32:2290001:397.

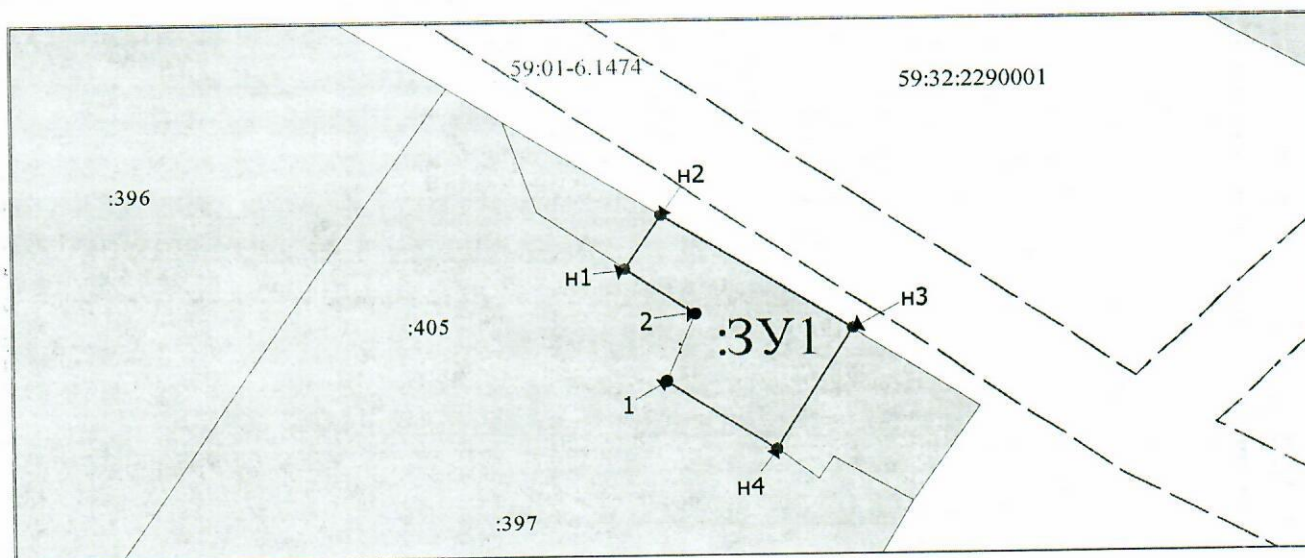

Масштаб 1:300

Условные обозначения:

- Граница охранных и территориальных зон
- Существующая часть границы, сведения о которой достаточны для определения её местоположения
- Характерная точка границы, сведения о которой позволяют однозначно определить ее положение на местности
- Кадастровый номер земельного участка
- Граница кадастрового деления
- 59:01:4011330 Номер кадастрового квартала по сведениям ГКН
- н1 Обозначение характерной точки границ
- Граница образуемого земельного участка
- :3У1 Обозначение образуемого земельного участка
- Ж-1 Обозначение территориальной зоны
- 59:01:2:210 Обозначение охранный зоны



Заявитель: АО "Газпром газораспределение Пермь" по доверенности А.К. Порубов
 (подпись, расшифровка подписи)
 МП (для юридических лиц и индивидуальных предпринимателей)