



**КОМИТЕТ ИМУЩЕСТВЕННЫХ ОТНОШЕНИЙ
АДМИНИСТРАЦИИ ПЕРМСКОГО МУНИЦИПАЛЬНОГО ОКРУГА**

РЕШЕНИЕ

о размещении объектов № 468

Пермский край
Пермский округ

28.02.2023

Комитет имущественных отношений администрации Пермского муниципального округа разрешает Акционерному обществу «Газпром газораспределение Пермь» (ИНН 5902183841, ОГРН 1025900512670, почтовый адрес: 614000, г. Пермь, ул. Петропавловская, 43)

размещение объекта «газопровод давлением до 1,2 Мпа, для размещения которого не требуется разрешения на строительство»

на землях муниципальная собственность.

на срок 1 год с 28.02.2023 г. по 27.02.2024 г.

Местоположение: Пермский край, Пермский м.о., с. Култаево, б-р Садовый, к дому 39 (кад. №59:32:3250001:20348).

Приложение: схема предполагаемых к использованию земель или части земельного участка.

Особые условия использования:

1. При размещении объекта учесть параметры ширины проезда улично-дорожной сети, во избежание сужения полосы отвода дороги.
2. Получение разрешения на производство земляных работ.

Председатель комитета
имущественных отношений
администрации Пермского
муниципального округа



(подпись, печать)

Д.В. Ракицкий

Схема предполагаемых к использованию земель или части земельного участка

Объект: Газопровод давлением до 1.2 Мпа, для размещения которого не требуется разрешения на строительство

Местоположение: расположенных по адресу: Пермский край, Пермский м.о., с. Култаево, б-р Садовый, к дому 39 (кад №59:32:3250001:20348)

Площадь земель или части земельного участка, кв.м.: 117

Категория земель: земли населенных пунктов

Вид разрешенного использования: -

Описание границ смежных землепользователей:

От точки н1 до точки н2 - земельный участок с кадастровым номером 59:32:3250001:20348

От точки н2 до точки н3 - земельный участок с кадастровым номером 59:32:3250001:20347

От точки н3 до точки н1 - земельный участок с кадастровым номером 59:32:3250001:21016

Каталог координат, м

№ точки границы	X	Y
н1	506108.86	2212000.93
н2	506115.37	2211993.82
н3	506116.23	2211992.88
н4	506124.09	2212000.09
н5	506116.64	2212008.21
н1	506108.86	2212000.93

Условные обозначения:

:20348

- границы и номер земельного участка, сведения о которых внесены в ЕГРН

:28

- границы и номер объекта капитального строительства, сведения о которых внесены в ЕГРН

- предполагаемый участок земель, на которых планируется размещение объекта

59:32-6.553

- зоны с особыми условиями использования территории, сведения о которых внесены в ЕГРН


:ЗУ1

- обозначение запрашиваемого земельного участка

● н1

- характеристическая точка границ земель или части земельного участка

59:32:3250001 - номер кадастрового квартала

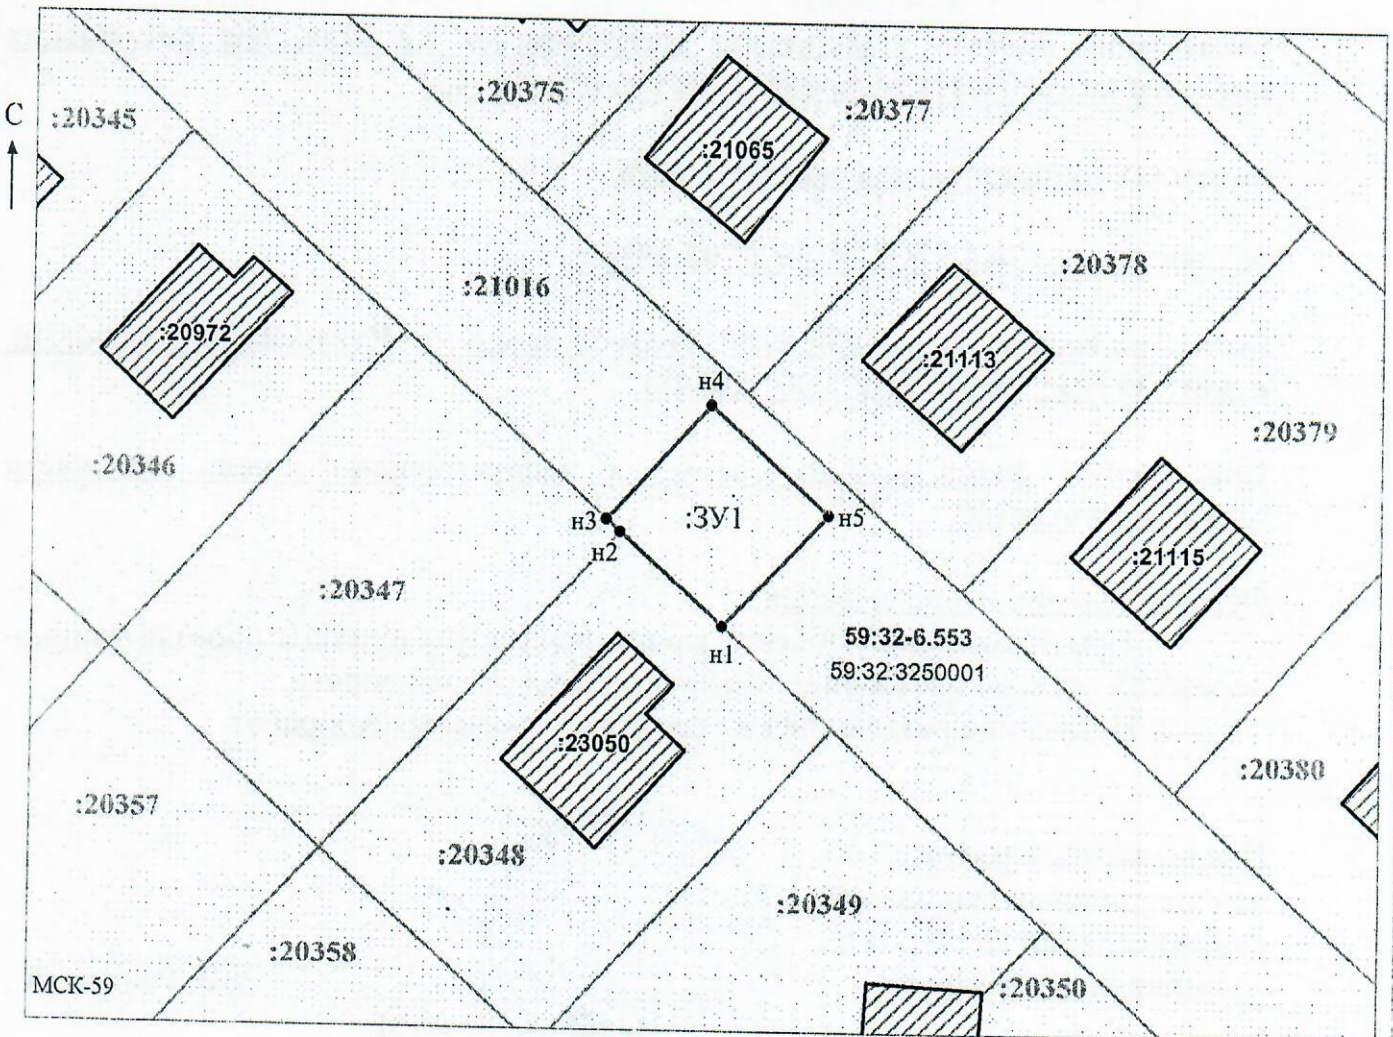

Заявитель: _____ / Офишкина И.В.
 МП (подпись, расшифровка подписи)

Масштаб 1:500

(для юридических лиц
и индивидуальных предпринимателей)