



**КОМИТЕТ ИМУЩЕСТВЕННЫХ ОТНОШЕНИЙ
АДМИНИСТРАЦИИ ПЕРМСКОГО МУНИЦИПАЛЬНОГО ОКРУГА**

РЕШЕНИЕ

о размещении объектов № 470

Пермский край
Пермский округ

03.03.2023

Комитет имущественных отношений администрации Пермского муниципального округа разрешает Скорикову Игорю Александровичу (паспорт 57 06 № 984810, выдан 15.12.2006г. Управлением внутренних дел Индустриального района города Перми, почтовый адрес: 614000, г. Пермь, ул. Чернышевского, д. 15а, кв. 221)

размещение объекта «подземные линейные сооружения, а также их наземные части и сооружения, технологически необходимые для их использования, для размещения которых не требуется разрешения на строительство (газорегуляторный пункт шкафной)».

на землях государственная собственность на которые не разграничена

на срок 1 год с 03.03.2023г. по 02.03.2024г.

Местоположение: Пермский край, Пермский муниципальный округ, д. Комарово.

Приложение: схема предполагаемых к использованию земель или части земельного участка.

Особые условия использования:

- 1) При установке газопровода учесть параметры ширины проезда улично-дорожной сети, во избежание сужения полосы отвода дороги.
- 2) При условии получения разрешения на производство земляных работ.

Председатель комитета
имущественных отношений администрации
Пермского муниципального округа




Д.В. Ракицкий

(подпись, печать)

Схема предполагаемых к использованию земель или части земельного участка

Объект: ГазоРегуляторный Пункт Шкафной (ГРПШ)
Местоположение: Пермский край, Пермский муниципальный округ, д. Комарово
Площадь земель или части земельного участка, кв.м.: 187
Категория земель: Земли населённых пунктов
Вид разрешенного использования: Подземные линейные сооружения, а также их наземные части и сооружения, технологически необходимые для их использования, для размещения которых не требуется разрешения на строительство

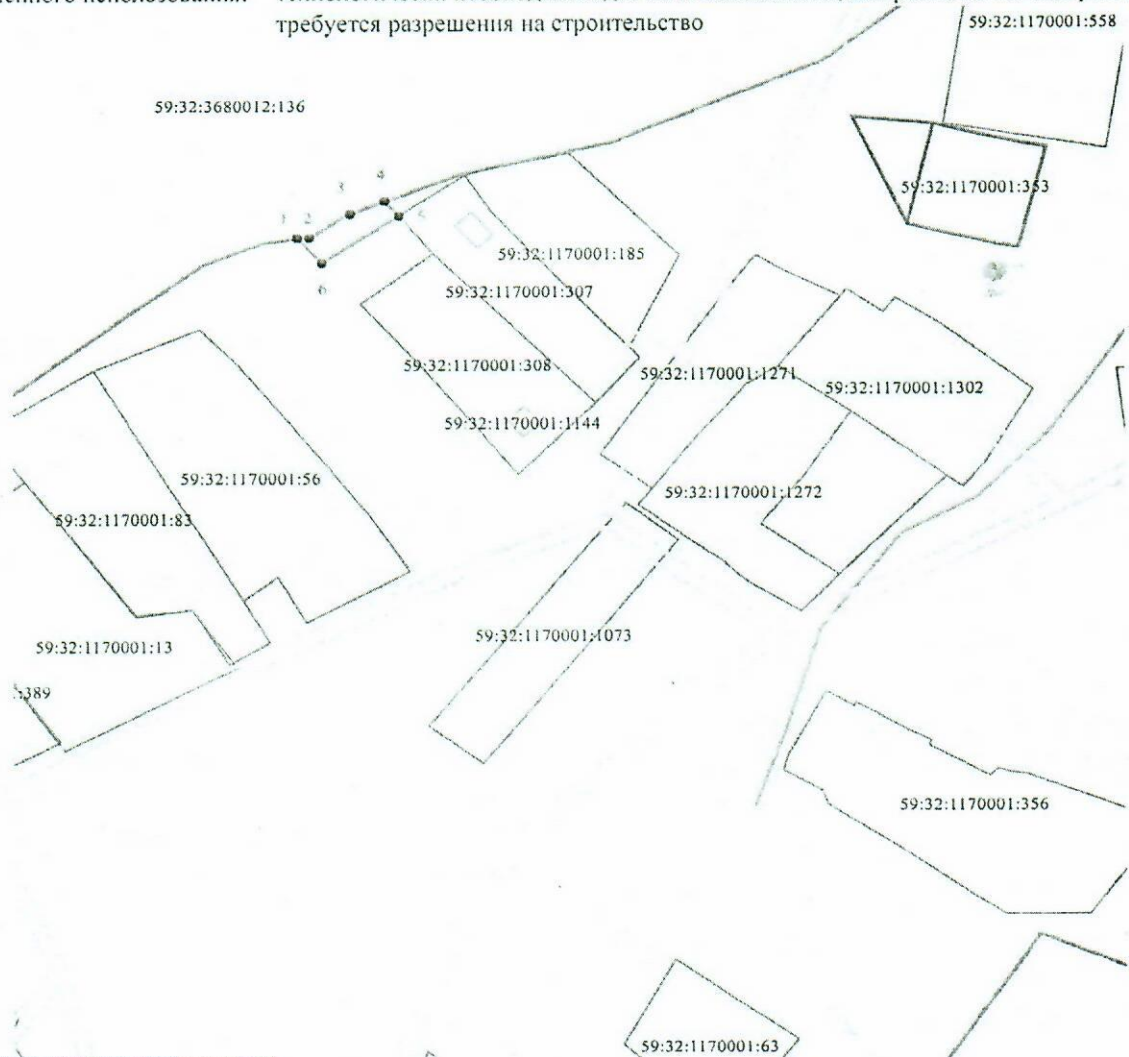

Масштаб 1:2000

Каталог координат, м		
Система координат МСК59		
№№ точек границы	X	Y
1	501132,43	2259721,19
2	501132,93	2259724,42
3	501139,76	2259734,78
4	501143,30	2259744,00
5	501139,13	2259747,81
6	501125,20	2259727,40

Описание границ смежных землепользователей:
 от точки 1 до точки 4 по границе земельного участка 59.32.3680012:136
 от точки 4 до точки 1 Пермский муниципальный район, д. Комарово

Условные обозначения:

- граница кадастрового квартала
- 59:32:1170001: номер кадастрового квартала
- существующая часть границы, имеющиеся в ГКН сведения о которой достаточны для определения ее местоположения
- 59:32:1360001:5 номер земельного участка, стоящего на кадастровом учете
- вновь образованная граница земельного участка
- n1 характерная точка границы земельного участка
- зона с особыми условиями использования
- граница муниципального образования

Заявитель Скорик А.А.