



**КОМИТЕТ ИМУЩЕСТВЕННЫХ ОТНОШЕНИЙ
АДМИНИСТРАЦИИ ПЕРМСКОГО МУНИЦИПАЛЬНОГО ОКРУГА**

РЕШЕНИЕ

о размещении объектов № 481

Пермский край
Пермский округ

07.03.2023

Комитет имущественных отношений администрации Пермского муниципального округа разрешает Открытому акционерному обществу «Межрегиональная распределительная сетевая компания Урала» (ИНН 6671163413, ОГРН 1056604000970, почтовый адрес: 620026, г. Екатеринбург, ул. Мамина Сибиряка, д. 140)

размещение объекта: «строительство ВЛ 0,4 кВ с установкой ПУ для электроснабжения деревни Канабеково (4500076729)»

на землях муниципальной собственности

на срок бессрочно.

Местоположение: Пермский край, м.о. Пермский, д. Канабеково.

Приложение: схема предполагаемых к использованию земель или земельных участков.

Особые условия использования:

1) При установке опор электросетевого хозяйства учесть параметры ширины проезда улично-дорожной сети, во избежание сужения полосы отвода дороги. Установить опоры на расстоянии не более 2 метров от границ земельного участка.

2) При условии получения разрешения на производство земляных работ.

Председатель комитета
имущественных отношений администрации
Пермского муниципального округа



(подпись, печать)

Д.В. Ракицкий

СХЕМА ГРАНИЦ

предполагаемых к использованию земель или части земельного участка на кадастровом плане территории

Объект: Строительство ВЛ 0,4 кВ с установкой ПУ для электроснабжения деревни Канабеково (4500076729)

Местоположение: Пермский край, м.о. Пермский, д. Канабеково

Кадастровый квартал: 59:32:3660004

Кадастровый номер земельного участка: 59:32:3660004:1173

Площадь земельного участка: 52 кв.м.

Вид разрешенного использования: Воздушная линия электропередач, для размещения которой не требуется разрешение на строительство

Категория земель: Земли населенных пунктов

Обозначение характерных точек границ	Координаты, м	
	X	Y
н1	510468.98	2255160.30
н2	510468.22	2255164.22
н3	510455.33	2255161.74
н4	510456.15	2255158.82
н5	510456.42	2255157.88

Система координат: МСК-59

Описание границ смежных землепользователей:


от т.н1 до т.н3 – земельный участок 59:32:3660004:1173

от т.н3 до т.н4 – земельный участок 59:32:3660004:1019

от т.н4 до т.н5 – земельный участок 59:32:3660004:928

от т.н5 до т.н1 – земельный участок 59:32:3660004:1173

Схема границ земельного участка

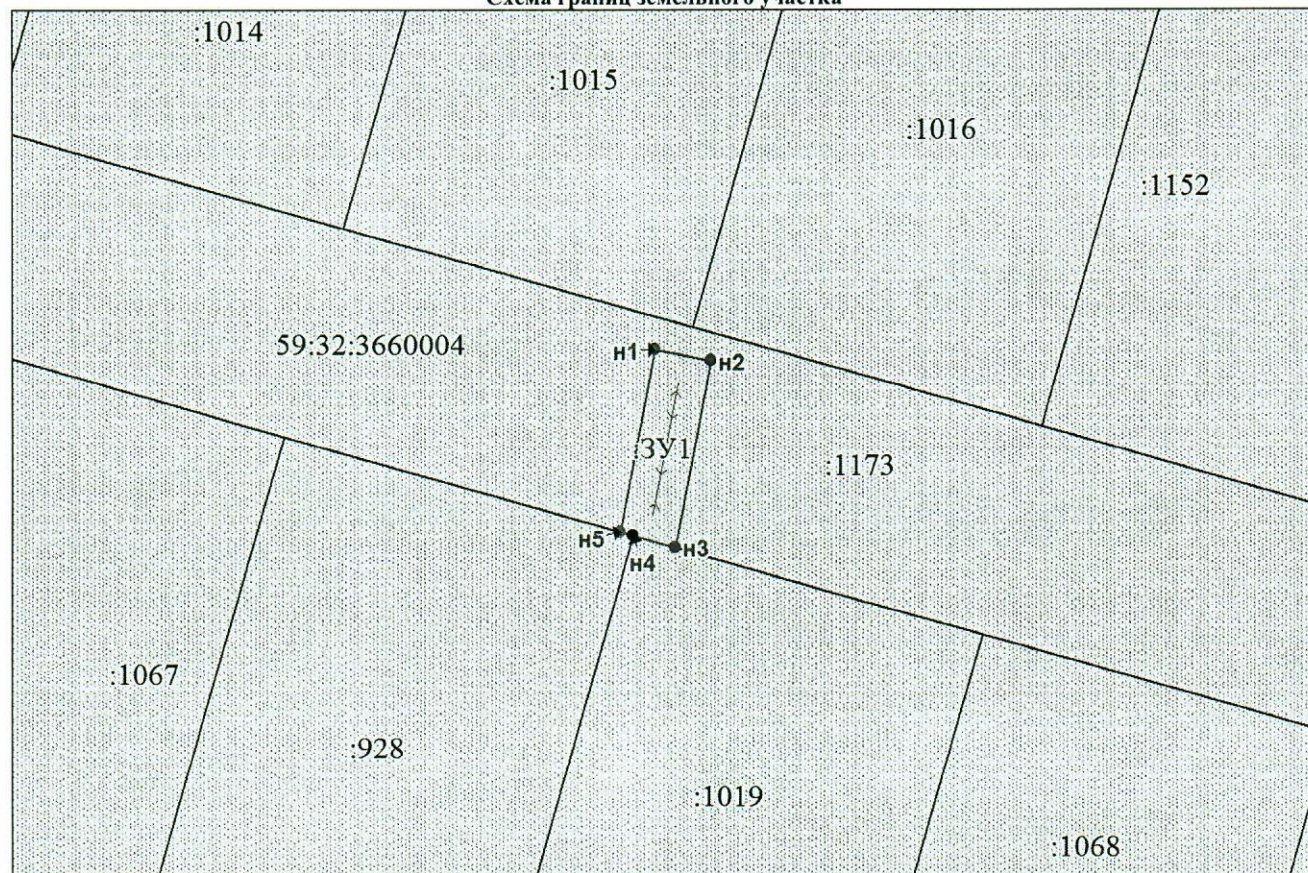

Масштаб 1:500

Условные обозначения

- н1 Обозначение характерной точки границы образуемого земельного участка
- Граница образуемого земельного участка, предполагаемого к использованию
- :ЗУ1 Обозначение образуемого земельного участка
- ← → Местоположение инженерного сооружения
- :12 Обозначение границы и номера земельного участка
- 59:32:3960006 Обозначение границы и номера кадастрового квартала



Л.В. Юнусова
Л.В. Юнусова