



**КОМИТЕТ ИМУЩЕСТВЕННЫХ ОТНОШЕНИЙ
АДМИНИСТРАЦИИ ПЕРМСКОГО МУНИЦИПАЛЬНОГО ОКРУГА**

РЕШЕНИЕ

о размещении объектов № 482

Пермский край
Пермский округ

07.03.2023

Комитет имущественных отношений администрации Пермского муниципального округа разрешает Открытому акционерному обществу «Межрегиональная распределительная сетевая компания Урала» (ИНН 6671163413, ОГРН 1056604000970, почтовый адрес: 620026, г. Екатеринбург, ул. Мамина Сибиряка, д. 140)

размещение объекта: «Строительство ВЛ 0,4 кВ с установкой ПУ для электроснабжения д. Малый Буртым (4500078647)»

на землях государственная собственность на которые не разграничена.

на срок бессрочно.

Местоположение: Пермский край, Пермский муниципальный округ, д. Малый Буртым.

Приложение: схема предполагаемых к использованию земель или земельных участков.

Особые условия использования:

1) При установке опор электросетевого хозяйства учесть параметры ширины проезда улично-дорожной сети, во избежание сужения полосы отвода дороги. Установить опоры на расстоянии не более 2 метров от границ земельного участка.

2) При условии получения разрешения на производство земляных работ.

Председатель комитета
имущественных отношений администрации
Пермского муниципального округа



Д.В. Ракицкий

(Подпись, печать)

СХЕМА

предполагаемых к использованию земель и части земельного участка

Объект: Строительство ВЛ 0,4 кВ с установкой ПУ для электроснабжения д. Малый Буртым (4500078647)

Местоположение: Пермский край, Пермский муниципальный округ, д. Малый Буртым

Площадь земель: :ЗУ1=107 м²

Категория земель: Земли населенных пунктов

Вид разрешенного использования: Воздушная линия электропередач, для размещения которой не требуется разрешение на строительство

Обозначение характерных точек границ	Координаты, м	
	X	Y
н1	497206.69	2238961.10
н2	497204.95	2238962.14
н3	497203.61	2238958.96
н4	497217.88	2238940.42
н5	497221.83	2238938.06
н6	497223.65	2238939.49

Система координат: МСК-59


От точки н1 до точки н2 – земельный участок с кадастровым номером 59:32:1300001:164

От точки н2 до точки н3 – земельный участок с кадастровым номером 59:32:3890013:85

От точки н3 до точки н4 – земли общего пользования

От точки н4 до точки н5 – земельный участок с кадастровым номером 59:32:3890013:908

От точки н5 до точки н1 – земли общего пользования

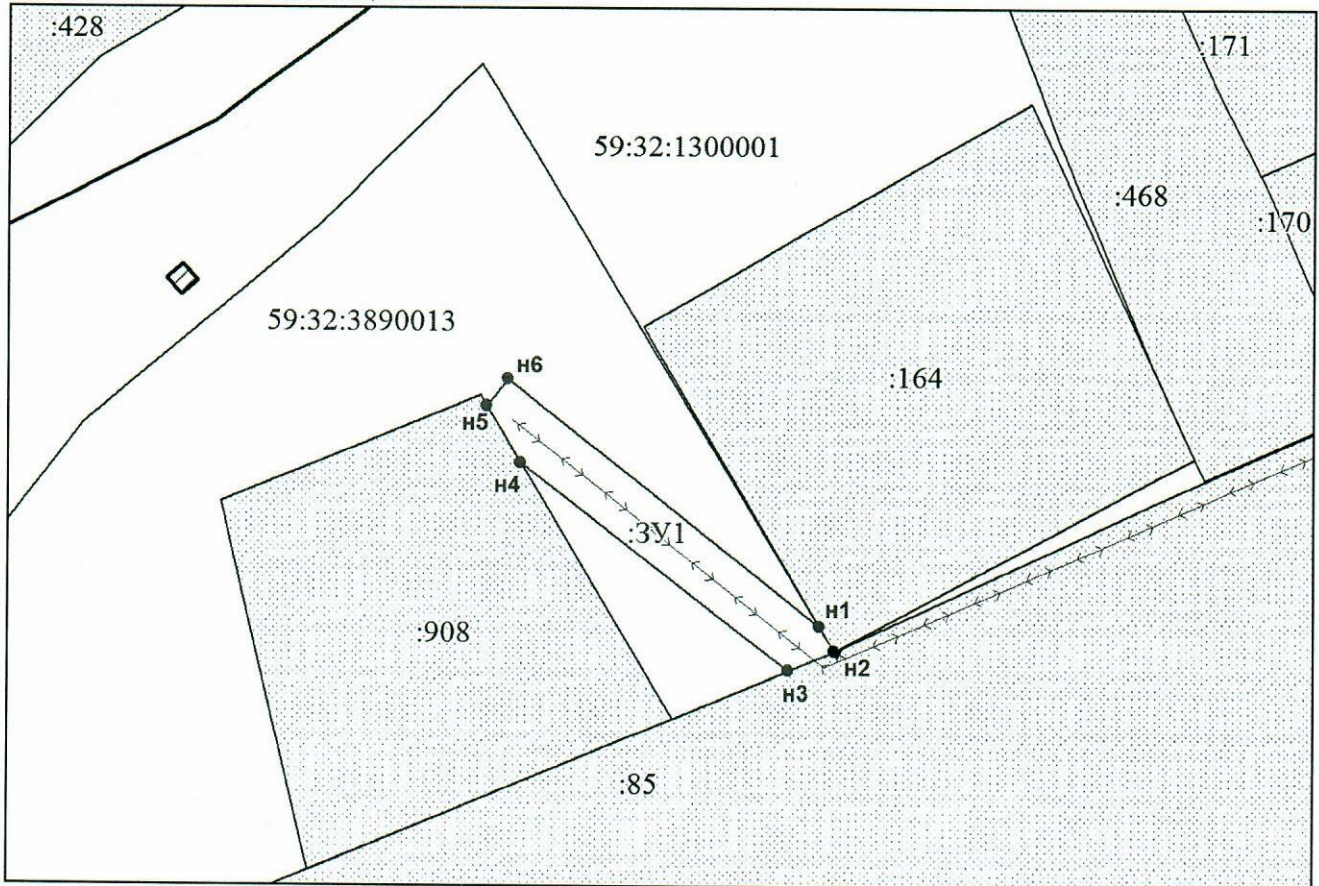

Масштаб 1:500

Условные обозначения:

●	Характерная точка границы, сведения о которой позволяют однозначно определить ее положение на местности
—	Вновь образованная часть границы, сведения о которой достаточны для определения ее местоположения
:ЗУ1	Надписи вновь образованного земельного участка
—	Существующая часть границы, имеющиеся в ЕГРН сведения о которой достаточны для определения ее местоположения
:1151	Надписи кадастрового номера земельного участка
59:32:5160006	Обозначение кадастрового квартала



Заявитель:

Л.В. Юнусова