



**КОМИТЕТ ИМУЩЕСТВЕННЫХ ОТНОШЕНИЙ
АДМИНИСТРАЦИИ ПЕРМСКОГО МУНИЦИПАЛЬНОГО ОКРУГА**

РЕШЕНИЕ

о размещении объектов № 484

Пермский край
Пермский округ

07.03.2023

Комитет имущественных отношений администрации Пермского муниципального округа разрешает Открытому акционерному обществу «Межрегиональная распределительная сетевая компания Урала» (ИНН 6671163413, ОГРН 1056604000970, почтовый адрес: 620026, г. Екатеринбург, ул. Мамина Сибиряка, д. 140)

размещение объекта: «строительство двух КЛ 0,4 кВ от РУ 0,4 кВ ТП-63481. Реконструкция РУ 0,4 кВ ТП-63481: (установка оборудования для двух приборов э/э и двух коммутационных аппаратов 0,4 кВ) для электроснабжения многоэтажной жилой застройки (многоквартирный дом) по адресу: Пермский край, Пермский район, Лобановское с/п, ул. Культуры, з/у 5а (кад. № 59:32:0000000:14489)»

на землях государственная собственность на которые не разграничена.

на срок бессрочно.

Местоположение: Пермский край, Пермский муниципальный округ, с. Лобаново, ул. Культуры, з/у 5а.

Приложение: схема предполагаемых к использованию земель или земельных участков.

Особые условия использования:

1) При установке опор электросетевого хозяйства учесть параметры ширины проезда улично-дорожной сети, во избежание сужения полосы отвода дороги. Установить опоры на расстоянии не более 2 метров от границ земельного участка.

2) При условии получения разрешения на производство земляных работ.

Председатель комитета
имущественных отношений администрации
Пермского муниципального округа



Д.В. Ракицкий

(подпись, печать)

СХЕМА ПРЕДПОЛАГАЕМЫХ К ИСПОЛЬЗОВАНИЮ ЗЕМЕЛЬ ИЛИ ЧАСТИ ЗЕМЕЛЬНОГО УЧАСТКА

Объект: «Строительство двух КЛ 0,4 кВ от РУ 0,4 кВ ТП-63481. Реконструкция РУ 0,4 кВ ТП-63481: (установка оборудования для двух приборов учета э/э и двух коммутационных аппаратов 0,4 кВ) для электроснабжения многоквартирной жилой застройки (многоквартирный дом) по адресу: Пермский край, Пермский район, Лобановское с/п, ул. Культуры, з/у 5а, (Кад. № 59:32:0000000:14489)»


Местоположение объекта: Пермский край, Пермский муниципальный округ, с. Лобаново, ул. Культуры, з/у 5а

Площадь земель или части земельного участка, кв.м.: 319

Категория земель: земли населённых пунктов

Вид разрешенного использования земельного участка: -

Цель использования: под объекты инженерного оборудования электроснабжения

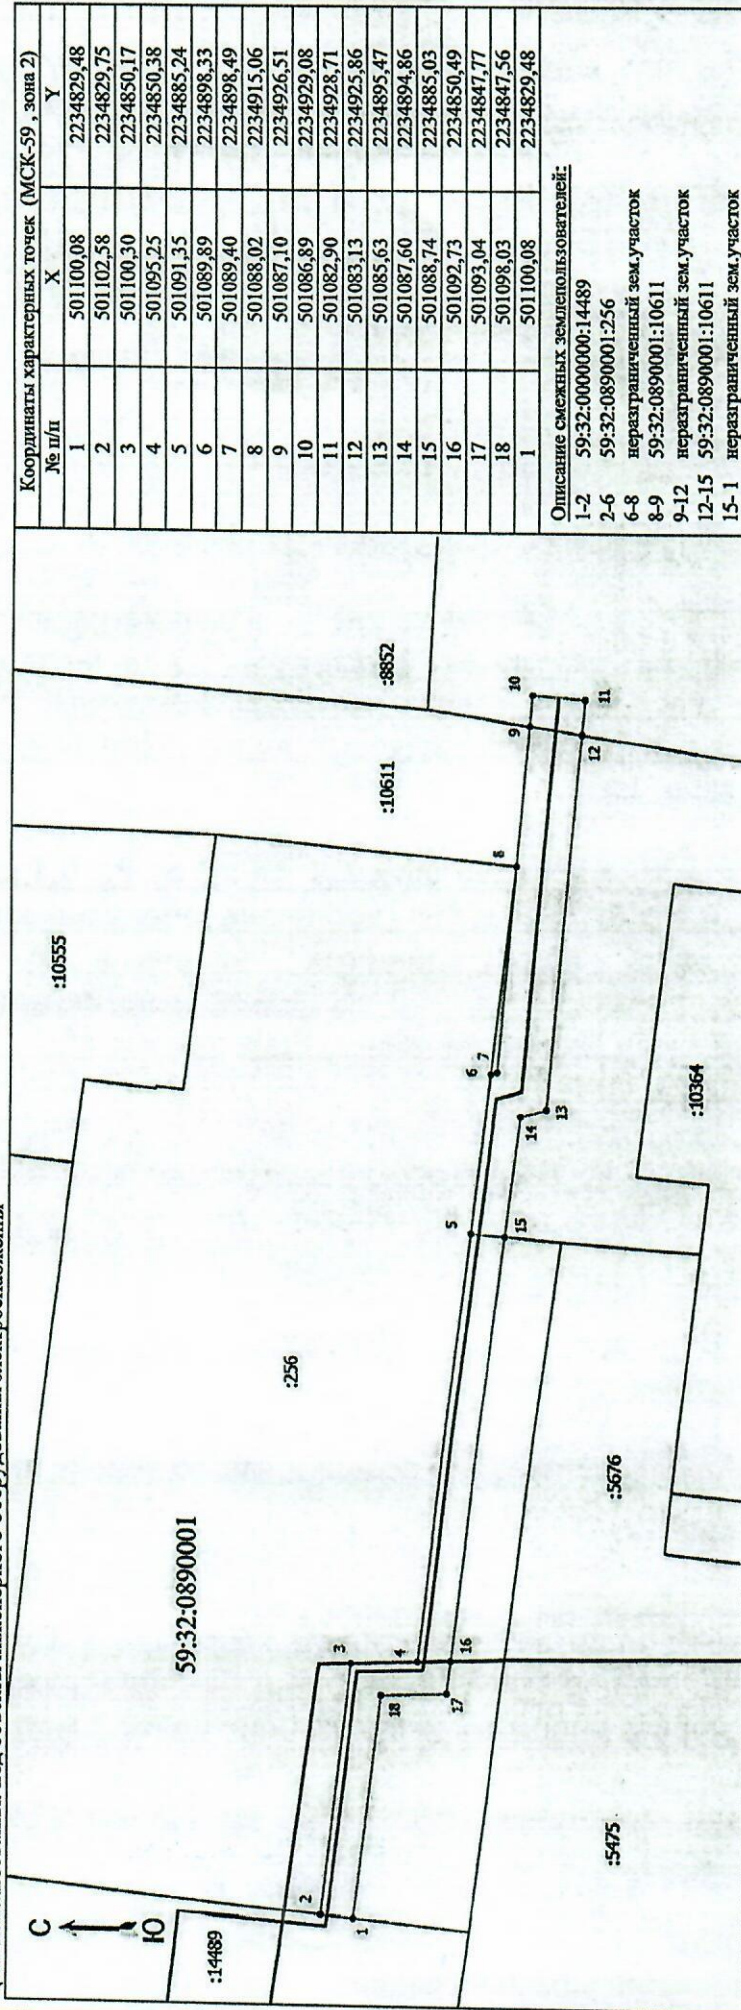

Масштаб 1:500

Условные обозначения

- Граница кадастрового квартала
- Часть границы, сведения ЕГРН о которой позволяют однозначно определить ее положение на местности
- Граница предполагаемой к использованию земли или части земельного участка
- Граница сооружения, планируемого к строительству

59:32:0890001
:10364
1



Заявитель: Бабдин И.В.

действующий до 19.01.2023 № ПЗ/422-2023