



**КОМИТЕТ ИМУЩЕСТВЕННЫХ ОТНОШЕНИЙ  
АДМИНИСТРАЦИИ ПЕРМСКОГО МУНИЦИПАЛЬНОГО ОКРУГА**

**РЕШЕНИЕ**

о размещении объектов № 490

Пермский край  
Пермский округ

07.03.2023

Комитет имущественных отношений администрации Пермского муниципального округа разрешает Открытому акционерному обществу «Межрегиональная распределительная сетевая компания Урала» (ИНН 6671163413, ОГРН 1056604000970, почтовый адрес: 620026, г. Екатеринбург, ул. Мамина Сибиряка, д. 140)

размещение объекта «Строительство ВЛ 0,4 кВ с установкой ПУ для электроснабжения села Култаево (4500065771)»

на землях муниципальная собственность.

на срок бессрочно

Местоположение: Пермский край, Пермский округ, с. Култаево.

Приложение: схема предполагаемых к использованию земель или части земельного участка.

Особые условия использования:

1. При установке опор электросетевого хозяйства учесть параметры ширины проезда улично-дорожной сети, во избежание сужения полосы отвода дороги. Установить опоры на расстоянии не более 2 метров от границ земельного участка.

2. Получение разрешения на производство земляных работ.

Председатель комитета  
имущественных отношений  
администрации Пермского  
муниципального округа



(подпись, печать)

Д.В. Ракицкий

**Схема предполагаемого использования земель или части земельного участка**


**Объект:** "Строительство ВЛ 0,4 кВ с установкой ПУ для электроснабжения села Култаево (4500065771)"

**Площадь земель или части земельного участка:** 22 кв.м.

**Местоположение:** Пермский край, Пермский округ, с. Култаево

**Категория земель:** земли населенных пунктов

**Вид разрешенного использования:** -

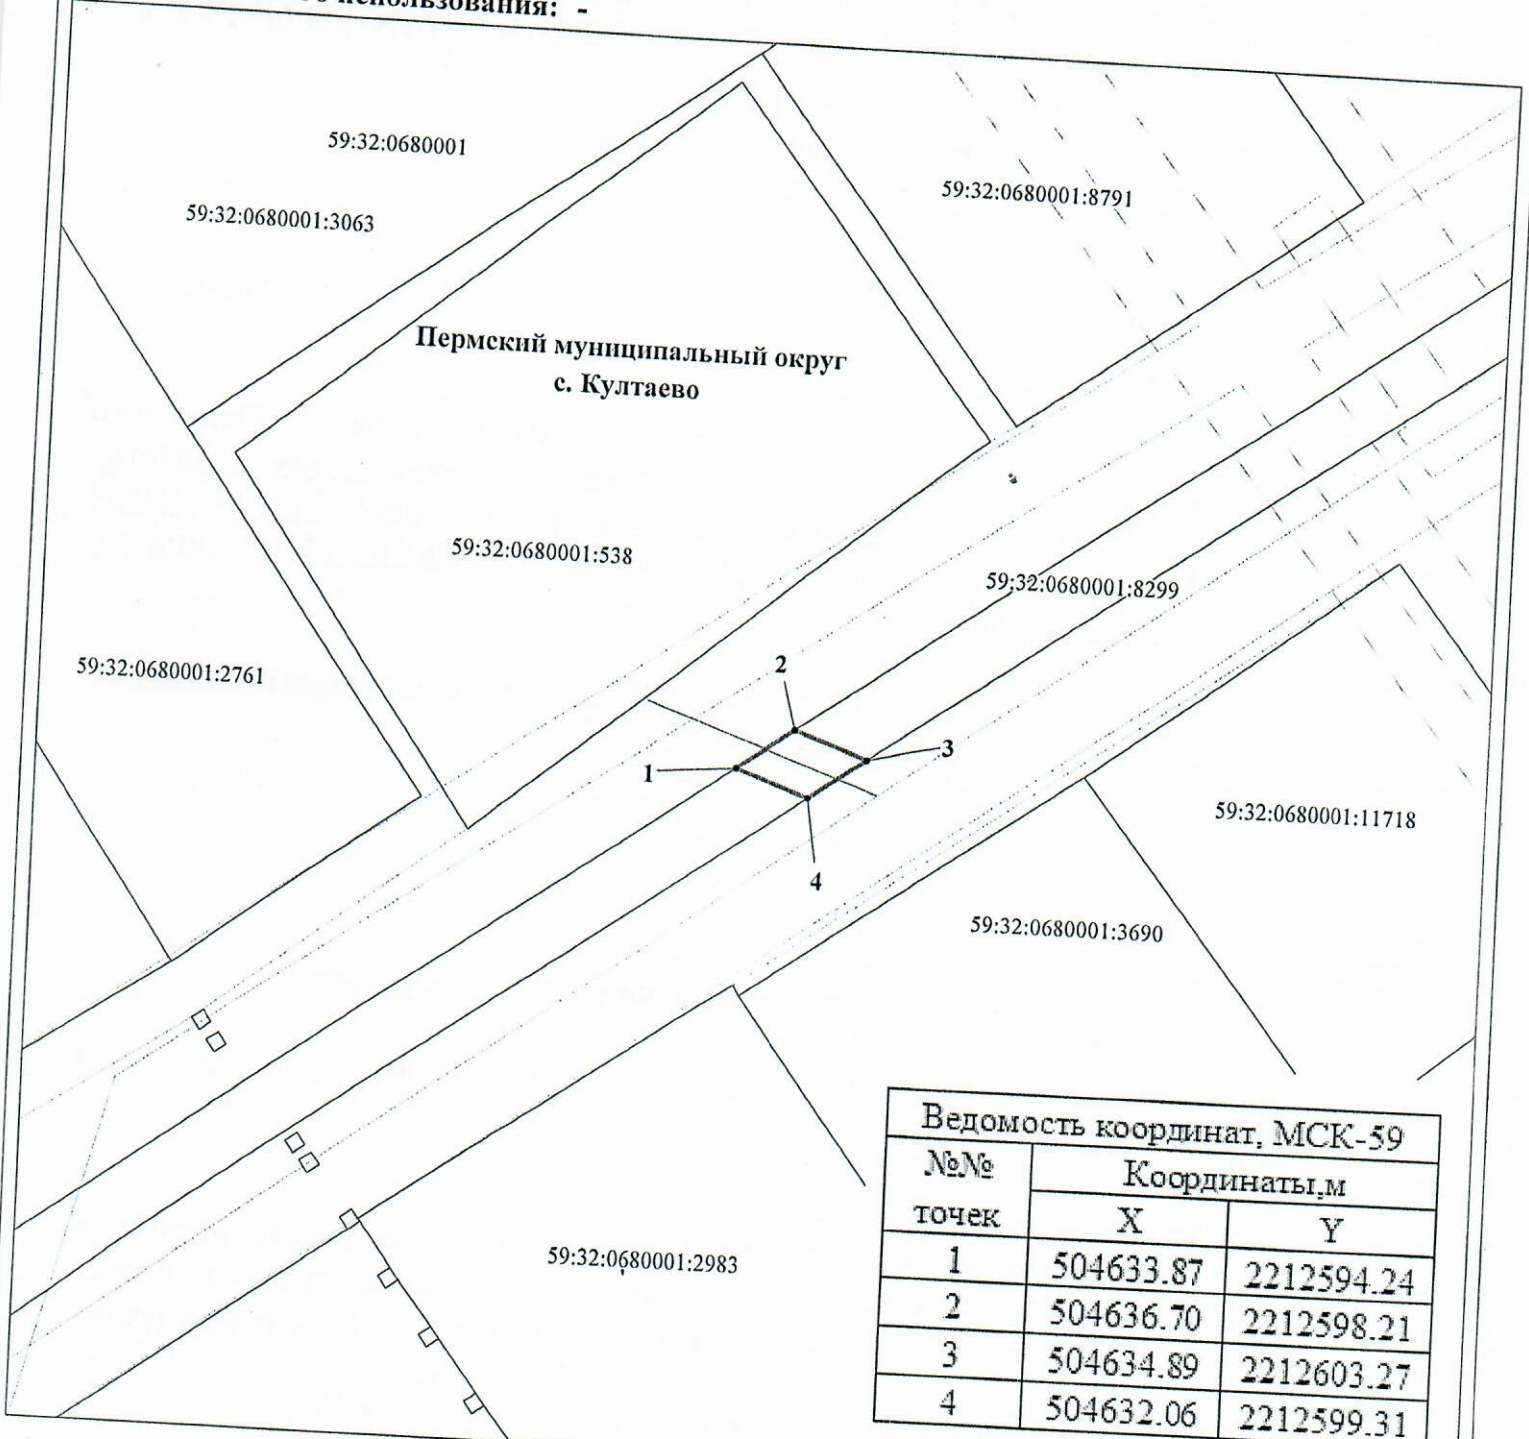

Ведомость координат, МСК-59		
№№ точек	Координаты, м	
	X	Y
1	504633.87	2212594.24
2	504636.70	2212598.21
3	504634.89	2212603.27
4	504632.06	2212599.31

М 1:500

- Условные обозначения:**
- 59:32:0680001 кадастровый номер квартала
  - 59:32:0680001:8299 кадастровый номер земельного участка
  - граница кадастрового квартала
  - существующая часть границы, сведения о которой достаточны для определения её местоположения
  - граница вновь образованного земельного участка
  - поворотная точка границы участка
  - 1 надпись номера вновь образованной точки
  - проектируемая линия ВЛ-0,4 кВ
  - ЗОУИТ

**Описание границ смежных землепользователей:**  
 1-2, 3-4 - свободные муниципальные земли  
 2-3, 4-1 - 59:32:0680001:8299

Заявитель ОАО "МРСК-Урала"

по доверенности 59 АА 4190272 от 07.02.2023



Лутенко С.А.