



**КОМИТЕТ ИМУЩЕСТВЕННЫХ ОТНОШЕНИЙ
АДМИНИСТРАЦИИ ПЕРМСКОГО МУНИЦИПАЛЬНОГО ОКРУГА**

РЕШЕНИЕ

о размещении объектов № 492

Пермский край
Пермский округ

07.03.2023

Комитет имущественных отношений администрации Пермского муниципального округа разрешает Публичному акционерному обществу «Пермская научно-производственная приборостроительная компания» (ИНН 5904000395, ОГРН 1025900906349, почтовый адрес: 614007, г. Пермь, ул. 25 Октября, д. 106)

размещение объекта: «земельный участок для размещения лодочной станции (лодочные станции, для размещения которых не требуется разрешения на строительство)»

на землях государственная собственность на которые не разграничена

на срок 1 год с 07.03.2023г. по 06.03.2024г.

Местоположение: Пермский край, Пермский муниципальный округ, п. Сылва

Приложение: схема предполагаемых к использованию земель или земельных участков.

Особые условия использования:

1. Без права возведения объектов капитального строительства, без права регистрации объектов капитального строительства, без права возведения ограждения, с правом свободного доступа неограниченного круга лиц.

2. Соблюдение Правил содержания и благоустройства территории Сылвенского сельского поселения, утвержденных решением Совета депутатов Сылвенского с/п от 17.05.2012 № 26.

3. Соблюдение природоохранных мероприятий в прибрежной полосе и водоохранной зоне Камского водохранилища.

4. В соответствии с абз. 2 п. 8.2. Положения о порядке и условиях размещения объектов на землях или земельных участках, находящихся в государственной или муниципальной собственности, на территории Пермского края без предоставления земельных участков и установления сервитутов, публичного сервитута, утвержденного постановлением Правительства Пермского края от 22.07.2015 № 478-п, при прекращении действия решения о размещении объектов размещения объектов недвижимости, размещаемых на этих

собственных средств в срок не позднее 14 календарных дней с даты получения письма Комитета имущественных отношений администрации Пермского муниципального района о прекращении действия решения о размещении объектов.

Председатель комитета
имущественных отношений администрации
Пермского муниципального округа



(подпись, печать)

Д.В. Ракицкий

Схема предполагаемых к использованию земель или части земельного участка

Объект: земельный участок для размещения лодочной станции

Местоположение: Пермский край, Сылвенское с/п, у п. Сылва

Площадь земельного участка: 375 кв.м.


Категория земель: земли сельскохозяйственного назначения

Вид разрешенного использования: размещение лодочной станции

каталог координат, м		
№ точки границы	X	Y
1	519213.12	2264484.01
2	519202.19	2264506.49
3	519188.75	2264499.99
4	519199.64	2264477.43

Описание границ смежных землепользователей:

от т. 1 до т. 4 – земли администрации Сылвенского с/п

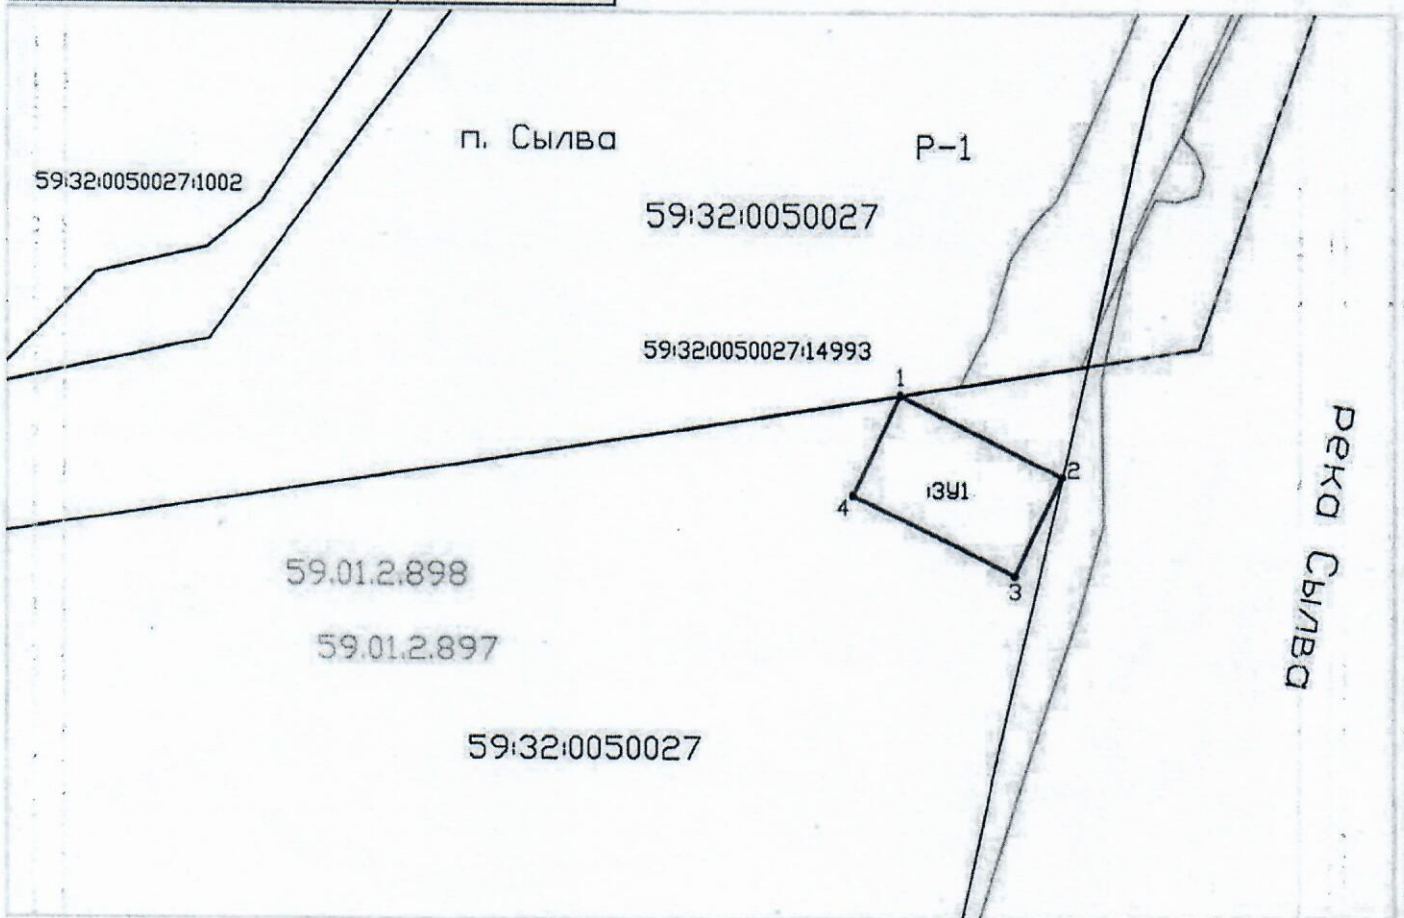

Условные обозначения:

Масштаб 1:1000

- проектируемая граница земельного участка
- граница участка, сведения о котором содержатся в ЕГРН
- граница территориальных и охранных зон
- граница населенного пункта
- граница кадастрового квартала
- 1391 - обозначение запрашиваемого участка
- 59.01.2.898, 59.01.2.897 - водоохранная зона и прибрежная защитная полоса Камского водохранилища

Заявитель:

(подпись, расшифровка подписи)

