



**КОМИТЕТ ИМУЩЕСТВЕННЫХ ОТНОШЕНИЙ  
АДМИНИСТРАЦИИ ПЕРМСКОГО МУНИЦИПАЛЬНОГО ОКРУГА**

**РЕШЕНИЕ**

о размещении объектов № 507

Пермский край  
Пермский округ

10.03.2023

Комитет имущественных отношений администрации Пермского муниципального округа разрешает Открытому акционерному обществу «Межрегиональная распределительная сетевая компания Урала» (ИНН 6671163413, ОГРН 1056604000970, почтовый адрес: 620026, г. Екатеринбург, ул. Мамина Сибиряка, д. 140)

размещение объекта: «Строительство ВЛ 0,4 кВ с установкой ПУ для электроснабжения Фроловского с/п (4500078207)»

на землях государственная собственность на которые не разграничена.

на срок бессрочно.

Местоположение: Пермский край, м.о. Пермский.

Приложение: схема предполагаемых к использованию земель или земельных участков.

Особые условия использования:

1) При установке опор электросетевого хозяйства учесть параметры ширины проезда улично-дорожной сети, во избежание сужения полосы отвода дороги. Установить опоры на расстоянии не более 2 метров от границ земельного участка.

2) При условии получения разрешения на производство земляных работ.

Председатель комитета  
имущественных отношений администрации  
Пермского муниципального округа

(подпись, печать)

Д.В. Ракицкий



## СХЕМА

### предполагаемых к использованию земель и части земельного участка

Объект: Строительство ВЛ 0,4 кВ с установкой ПУ для электроснабжения Фроловского с/п (4500078207)

Местоположение: Пермский край, м.о. Пермский.


Площадь земель: :ЗУ1=86 м<sup>2</sup>

Категория земель: Земли населенных пунктов


Вид разрешенного использования: Воздушная линия электропередач, для размещения которой не требуется разрешение на строительство

Обозначение характерных точек границ	Координаты, м	
	X	Y
н1	509130.85	2255426.09
н2	509132.68	2255427.66
н3	509158.23	2255449.66
н4	509160.35	2255451.49
н5	509158.74	2255453.26
н6	509129.55	2255427.64
н1	509130.85	2255426.09

Система координат: МСК-59

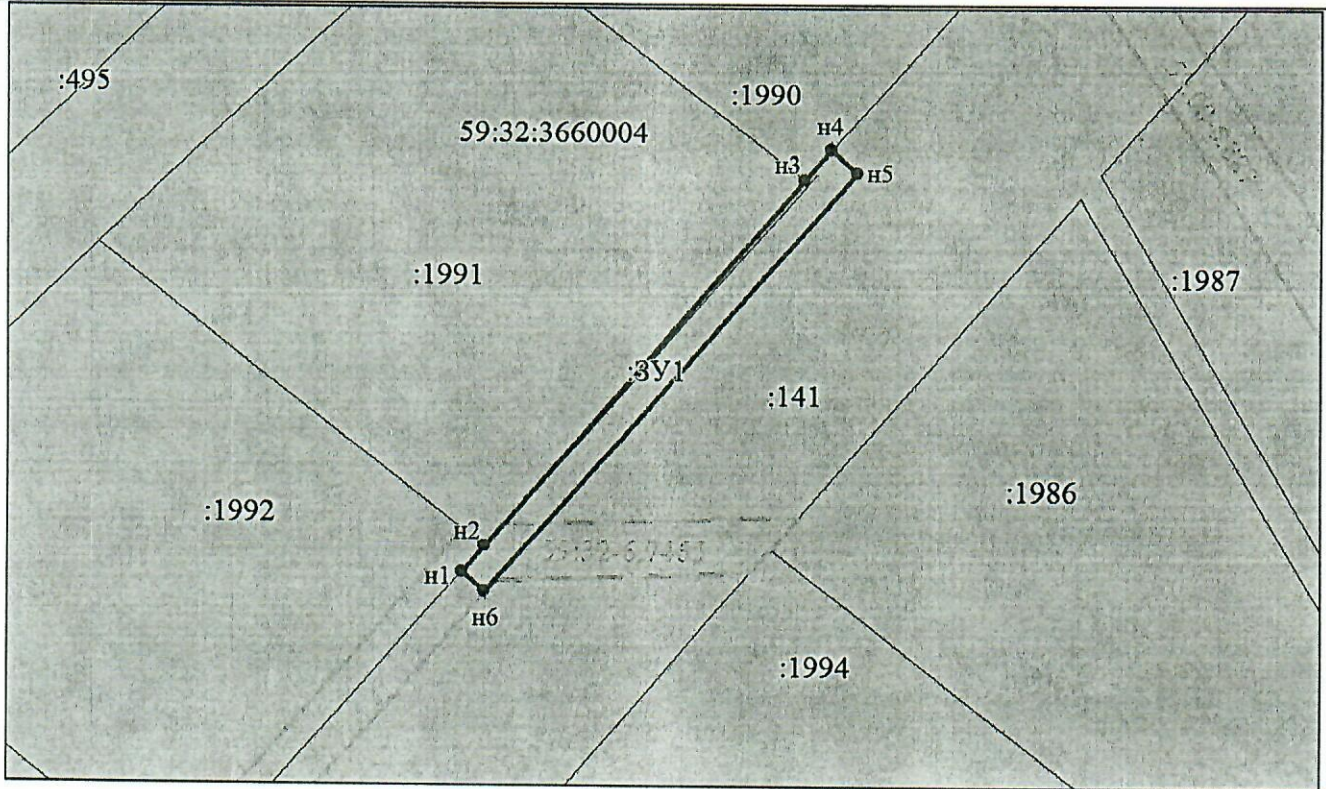

Условные обозначения:

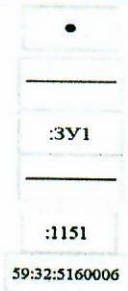

Характерная точка границы, сведения о которой позволяют однозначно определить ее положение на местности

Вновь образованная часть границы, сведения о которой достаточны для определения ее местоположения

Надписи вновь образованного земельного участка

Существующая часть границы, имеющиеся в ЕГРН сведения о которой достаточны для определения ее местоположения

Надписи кадастрового номера земельного участка

Обозначение кадастрового квартала

Масштаб 1:500



*У.С.Михляева*