



**КОМИТЕТ ИМУЩЕСТВЕННЫХ ОТНОШЕНИЙ
АДМИНИСТРАЦИИ ПЕРМСКОГО МУНИЦИПАЛЬНОГО ОКРУГА**

РЕШЕНИЕ

о размещении объектов № 508

Пермский край
Пермский округ

10.03.2023

Комитет имущественных отношений администрации Пермского муниципального округа разрешает Открытому акционерному обществу «Межрегиональная распределительная сетевая компания Урала» (ИНН 6671163413, ОГРН 1056604000970, почтовый адрес: 620026, г. Екатеринбург, ул. Мамина Сибиряка, д. 140)

размещение объекта: «Строительство ВЛ 0,4 кВ с установкой ПУ для электроснабжения деревни Назарово (4500076760)»

на землях государственная собственность на которые не разграничена.

на срок бессрочно.

Местоположение: Пермский край, м.о. Пермский, д. Назарово.

Приложение: схема предполагаемых к использованию земель или земельных участков.

Особые условия использования:

1) При установке опор электросетевого хозяйства учесть параметры ширины проезда улично-дорожной сети, во избежание сужения полосы отвода дороги. Установить опоры на расстоянии не более 2 метров от границ земельного участка.

2) При условии получения разрешения на производство земляных работ.

Председатель комитета
имущественных отношений администрации
Пермского муниципального округа



Д.В. Ракицкий

(подпись, печать)

СХЕМА

предполагаемых к использованию земель и части земельного участка

Объект: Строительство ВЛ 0,4 кВ с установкой ПУ для электроснабжения деревни Назарово (4500076760)

Местоположение: Пермский край, м.о. Пермский, д Назарово

Площадь земель: :ЗУ1=240 м²

Категория земель: Земли населенных пунктов


Вид разрешенного использования: Воздушная линия электропередач, для размещения которой не требуется разрешение на строительство

Обозначение характерных точек границ	Координаты, м	
	X	Y
н1	498167.60	2259110.09
н2	498166.29	2259113.86
н3	498138.52	2259103.07
н4	498111.17	2259110.45
н5	498110.36	2259110.22
н6	498109.40	2259106.78
н7	498138.73	2259098.87

Система координат: МСК-59

От точки н4 до точки н5 – земельной участок с кадастровым номером 59:32:1180001:29

От точки н5 до точки н4 – земли населенных пунктов

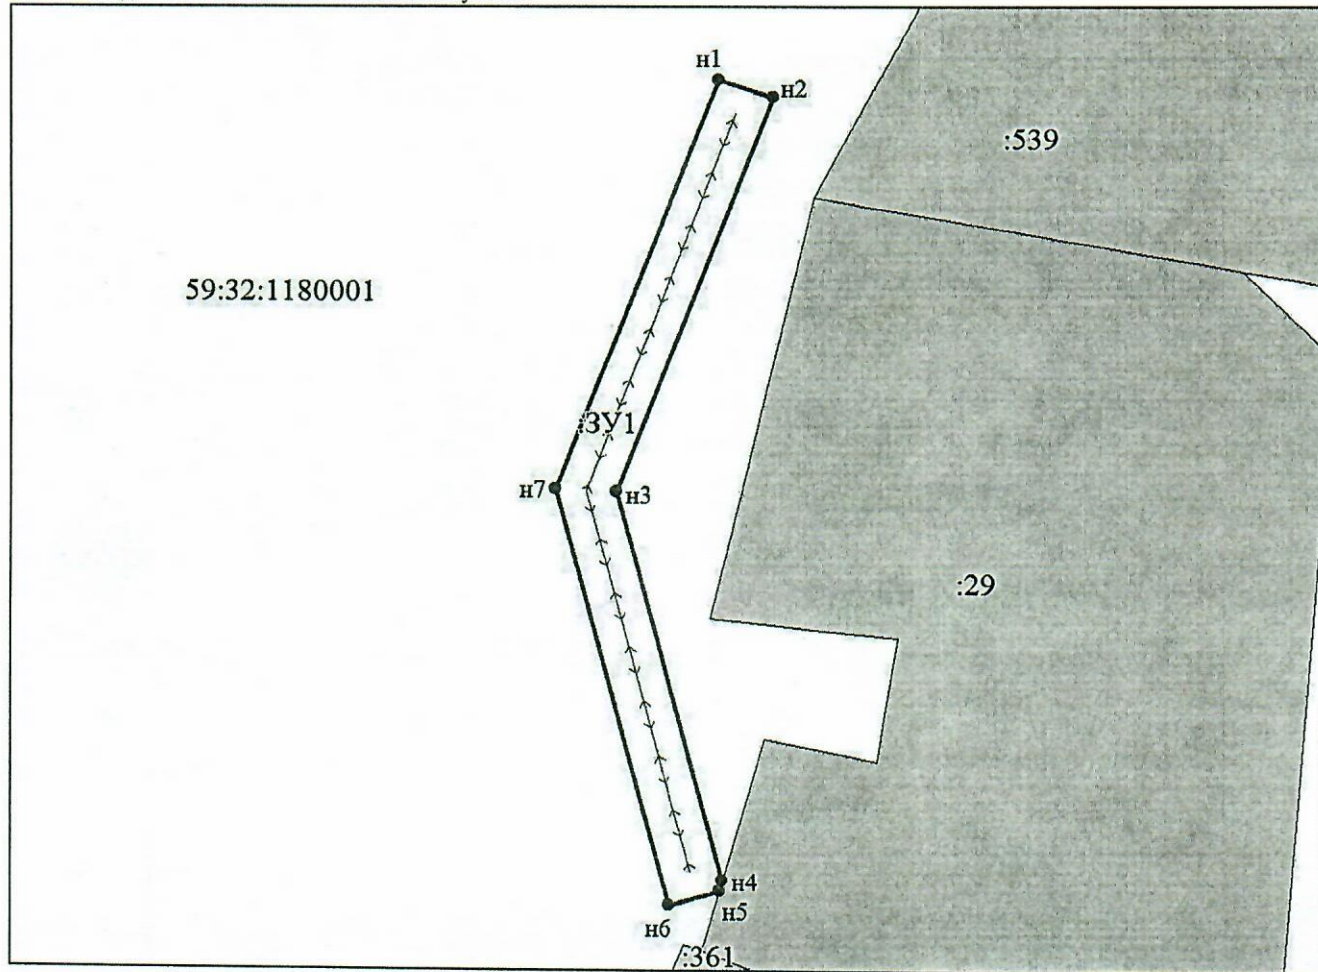

Масштаб 1:500

Условные обозначения:



Характерная точка границы, сведения о которой позволяют однозначно определить ее положение на местности

Вновь образованная часть границы, сведения о которой достаточны для определения ее местоположения

Надписи вновь образованного земельного участка

Существующая часть границы, имеющиеся в ЕГРН сведения о которой достаточны для определения ее местоположения

Надписи кадастрового номера земельного участка

Обозначение кадастрового квартала



Заявитель: *Ирина С. Михляева*