



**КОМИТЕТ ИМУЩЕСТВЕННЫХ ОТНОШЕНИЙ
АДМИНИСТРАЦИИ ПЕРМСКОГО МУНИЦИПАЛЬНОГО ОКРУГА**

РЕШЕНИЕ

о размещении объектов № 509

Пермский край
Пермский округ

10.03.2023

Комитет имущественных отношений администрации Пермского муниципального округа разрешает Открытому акционерному обществу «Межрегиональная распределительная сетевая компания Урала» (ИНН 6671163413, ОГРН 1056604000970, почтовый адрес: 620026, г. Екатеринбург, ул. Мамина Сибиряка, д. 140)

размещение объекта: «Строительство ВЛ 0,4 кВ с установкой ПУ для электроснабжения деревни Канабеково (4500078107)»

на землях муниципальной собственности.

на срок бессрочно.

Местоположение: Пермский край, м.о. Пермский, д. Канабеково.

Приложение: схема предполагаемых к использованию земель или земельных участков.

Особые условия использования:

1) При установке опор электросетевого хозяйства учесть параметры ширины проезда улично-дорожной сети, во избежание сужения полосы отвода дороги. Установить опоры на расстоянии не более 2 метров от границ земельного участка.

2) При условии получения разрешения на производство земляных работ.

Председатель комитета
имущественных отношений администрации
Пермского муниципального округа



Д.В. Ракицкий

(подпись, печать)

СХЕМА

Предлагаемых к использованию земель и части земельного участка

Объект: Строительство ВЛ 0,4 кВ с установкой ПУ для электрооборудования деревни Канабеково (4500078107)
 Местоположение: Пермский край, м.о. Пермский, д. Канабеково


Площадь земель: ЗУ1=1150 м²

Категория земель: Земли населенных пунктов

Вид разрешенного использования: Воздушная линия электропередач, для размещения которой не требуется разрешение на строительство

Обозначение характерных точек границ	Координаты, м		Обозначение характерных точек границ	Координаты, м	
	X	Y		X	Y
n1	510682.74	2255416.14	n14	510730.40	2255236.38
n2	510679.61	2255415.29	n15	510737.22	2255212.33
n3	510680.15	2255413.39	n16	510744.05	2255188.28
n4	510686.97	2255389.34	n17	510750.88	2255164.23
n5	510693.80	2255365.29	n18	510712.39	2255153.35
n6	510693.15	2255365.11	n19	510673.90	2255142.46
n7	510695.32	2255357.44	n20	510673.53	2255143.78
n8	510695.60	2255356.44	n21	510673.47	2255143.76
n9	510696.26	2255356.63	n22	510659.39	2255138.61
n10	510703.09	2255332.58	n23	510659.46	2255138.38
n11	510709.91	2255308.53	n24	510659.10	2255138.28
n12	510716.74	2255284.48	n25	510660.33	2255134.68
n13	510723.57	2255260.43	n26	510674.62	2255139.92

- Условные обозначения:
- - Характерная точка границы, сведения о которой позволяют однозначно определить ее положение на местности
 - Вновь образованная часть границы, сведения о которой достаточны для определения ее местоположения
 - Написана вновь образованного земельного участка
 - Существующая часть границы, имеющиеся в ЕДРН сведения о которой достаточны для определения ее местоположения
 - Написан кадастровый номер земельного участка
 - Обозначение кадастрового квартала
- 59:32:5160006
- ЗУ1
- 1151
- Масштаб 1:500

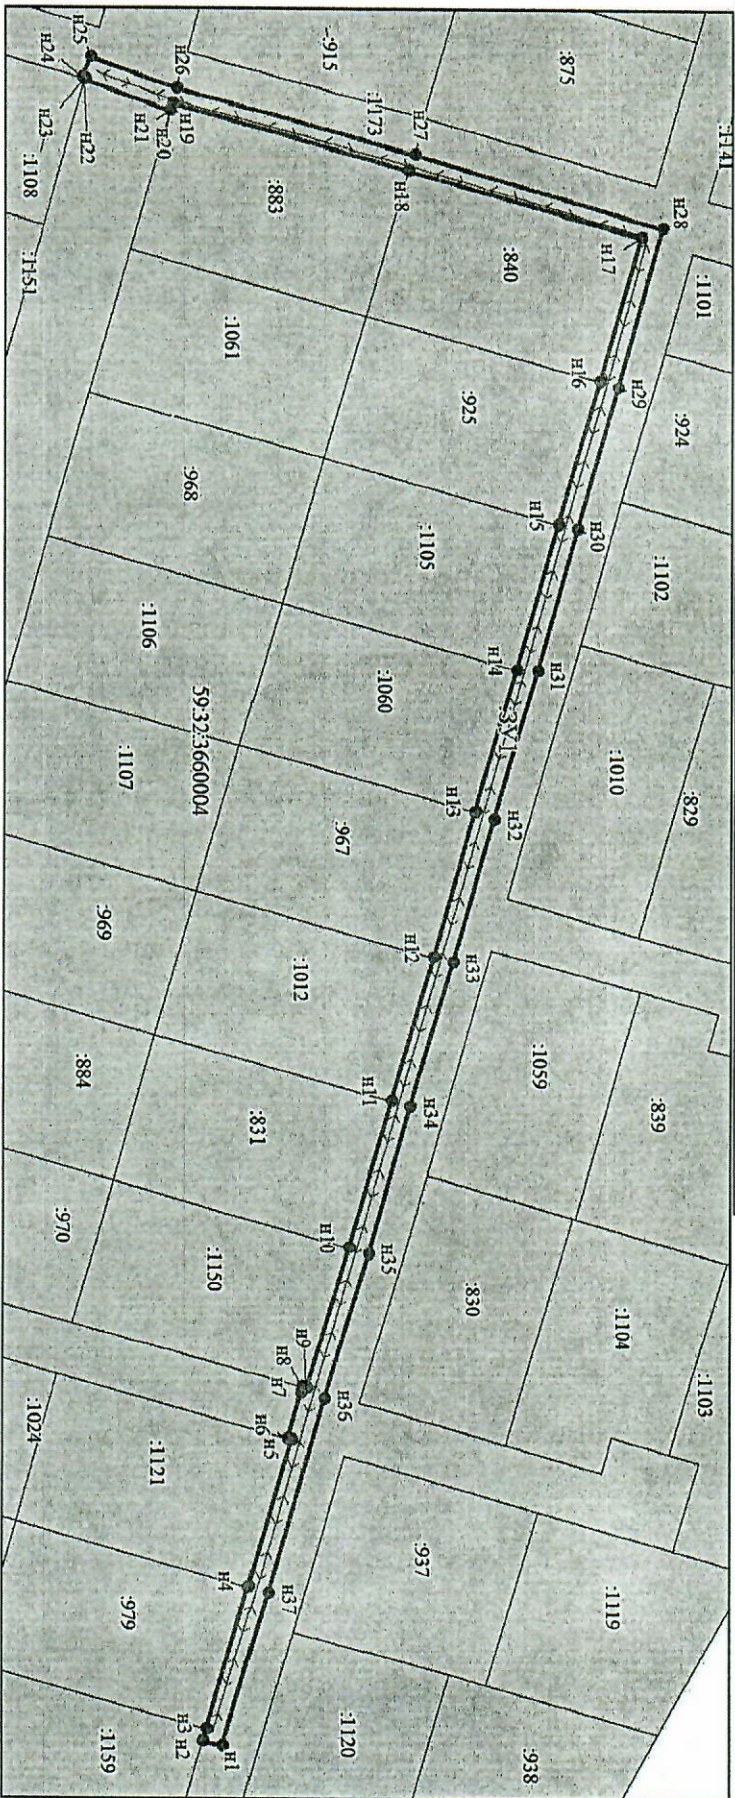

Заявитель:

С.С. Михляева

