



**КОМИТЕТ ИМУЩЕСТВЕННЫХ ОТНОШЕНИЙ
АДМИНИСТРАЦИИ ПЕРМСКОГО МУНИЦИПАЛЬНОГО ОКРУГА**

РЕШЕНИЕ

о размещении объектов № 52

Пермский край
Пермский округ

16.01.2023

Комитет имущественных отношений администрации Пермского муниципального округа разрешает Открытому акционерному обществу «Межрегиональная распределительная сетевая компания Урала» (ИНН 6671163413, ОГРН 1056604000970, почтовый адрес: 620026, г. Екатеринбург, ул. Мамина Сибиряка, д. 140)

размещение объекта «Строительство КЛ 0,4 кВ с установкой прибора учета э/э. Реконструкция ТП 43137 для электроснабжения многоэтажная жилая застройка (многоквартирный дом) по адресу: Пермский край, Пермский район, с. Усть-Качка, ул. Краснознаменная, дом №25 (4500073607)»

на землях муниципальная собственность

на срок бессрочно

Местоположение: Пермский край, Пермский округ, с. Усть-Качка, (59:32:1950001:1133).

Приложение: схема предполагаемых к использованию земель или части земельного участка.

Особые условия использования:

1. При установке опор электросетевого хозяйства учесть параметры ширины проезда улично-дорожной сети, во избежание сужения полосы отвода дороги. Установить опоры на расстоянии не более 2 метров от границ земельного участка.

2. Получение разрешения на производство земляных работ.

Председатель комитета
имущественных отношений
администрации Пермского
муниципального округа




(подпись, печать)

Д.В. Ракицкий

Схема предполагаемых к использованию земель или части земельного участка

Объект: Строительство КЛ 0,4 кВ с установкой прибора учета э/э. Реконструкция ТП 43137 для электроснабжения многоэтажная жилая застройка (многоквартирный дом) по адресу: Пермский край, Пермский район, с. Усть-Качка, ул. Краснознаменная, дом №25 (4500073607)
Местоположение: Пермский край, Пермский район, Усть-Качкинское с/п, с. Усть-Качка (59:32:1950001:1133)
Площадь земель или части земельного участка, кв.м.: 38
Категория земель: Земли населенных пунктов

Вид разрешенного использования земельного участка:
Цель использования: под объекты инженерного оборудования Электроснабжения (Строительство КЛ 0,4 кВ с установкой прибора учета э/э. Реконструкция ТП 43137 для электроснабжения многоэтажная жилая застройка (многоквартирный дом) по адресу: Пермский край, Пермский район, с. Усть-Качка, ул. Краснознаменная, дом №25 (4500073607))

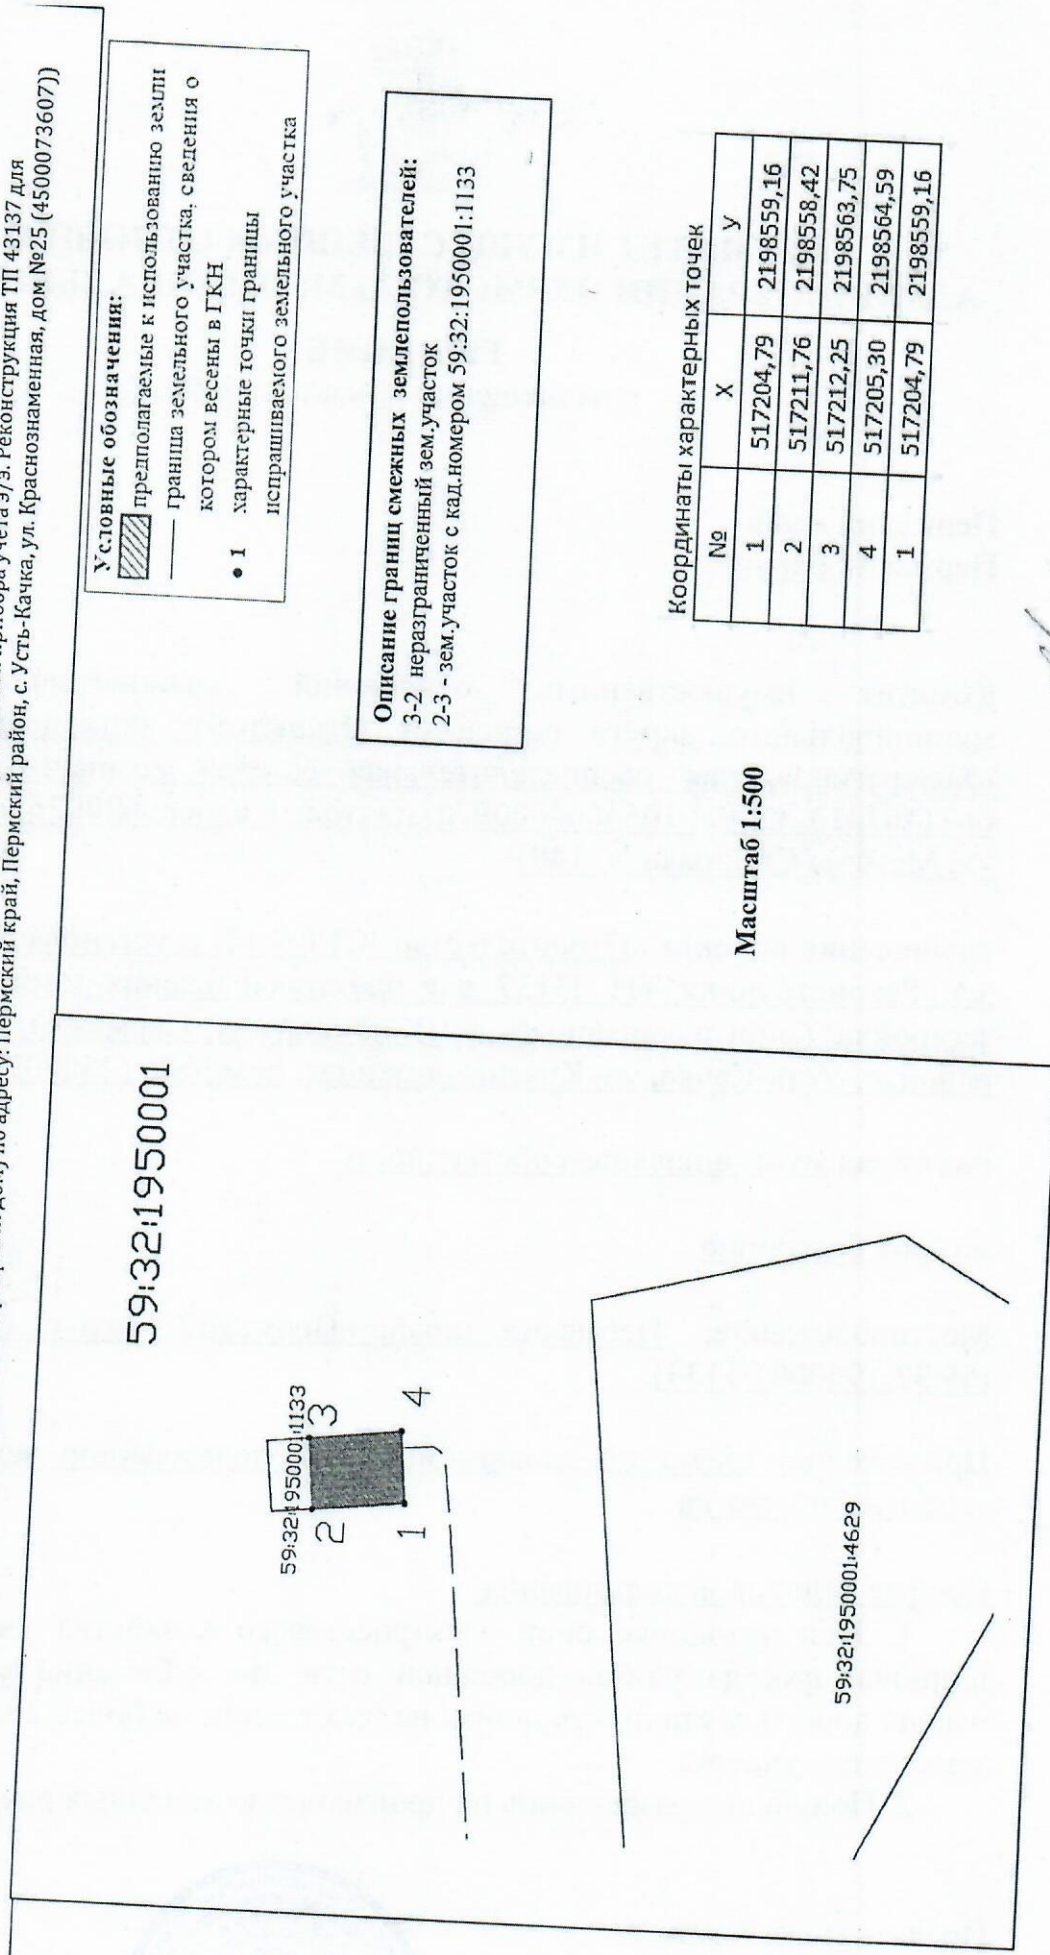

Условные обозначения:

Описание границ смежных землепользователей:
 3-2 неразграниченный зем.участок
 2-3 - зем.участок с кад.номером 59:32:1950001:1133

Координаты характерных точек

№	X	Y
1	517204,79	2198559,16
2	517211,76	2198558,42
3	517212,25	2198563,75
4	517205,30	2198564,59
1	517204,79	2198559,16

Масштаб 1:500

Заявитель: /Е.В. Кузнецова