



**КОМИТЕТ ИМУЩЕСТВЕННЫХ ОТНОШЕНИЙ
АДМИНИСТРАЦИИ ПЕРМСКОГО МУНИЦИПАЛЬНОГО ОКРУГА**

РЕШЕНИЕ

о размещении объектов № 521

Пермский край
Пермский округ

10.03.2023

Комитет имущественных отношений администрации Пермского муниципального округа разрешает Акционерному обществу «Газпром газораспределение Пермь» (ИНН 5902183841, ОГРН 1025900512670, почтовый адрес: 614000, г. Пермь, ул. Петропавловская, 43)

размещение объекта «Газопровод-ввод до границы земельного участка по адресу: Загородная ул., кад. № 59:32:3420001:2964, Устиново д. (газопровод давлением до 1,2 Мпа, для размещения которого не требуется разрешения на строительство)».

на землях муниципальной собственности.

на срок 1 год с 10.03.2023г. по 09.03.2024г.

Местоположение: Пермский край, Пермский м.о., д. Устиново, ул. Загородная.

Приложение: схема предполагаемых к использованию земель или части земельного участка.

Особые условия использования:

1) При установке газопровода учесть параметры ширины проезда улично-дорожной сети, во избежание сужения полосы отвода дороги.

2) При условии получения разрешения на производство земляных работ.

Председатель комитета
имущественных отношений администрации
Пермского муниципального округа



Д.В. Ракицкий

Схема предполагаемых к использованию земель или части земельного участка


Объект: "Газопровод-ввод до границы земельного участка по адресу: Загородная ул, кад № 59:32:3420001:2964, Устиново д"

Местоположение: Пермский край, Пермский м.о., д. Устиново, ул. Загородная

Площадь земель или части земельного участка, кв.м.: 2502

Категория земель: земли населённых пунктов

Вид разрешенного использования земельного участка: отсутствует

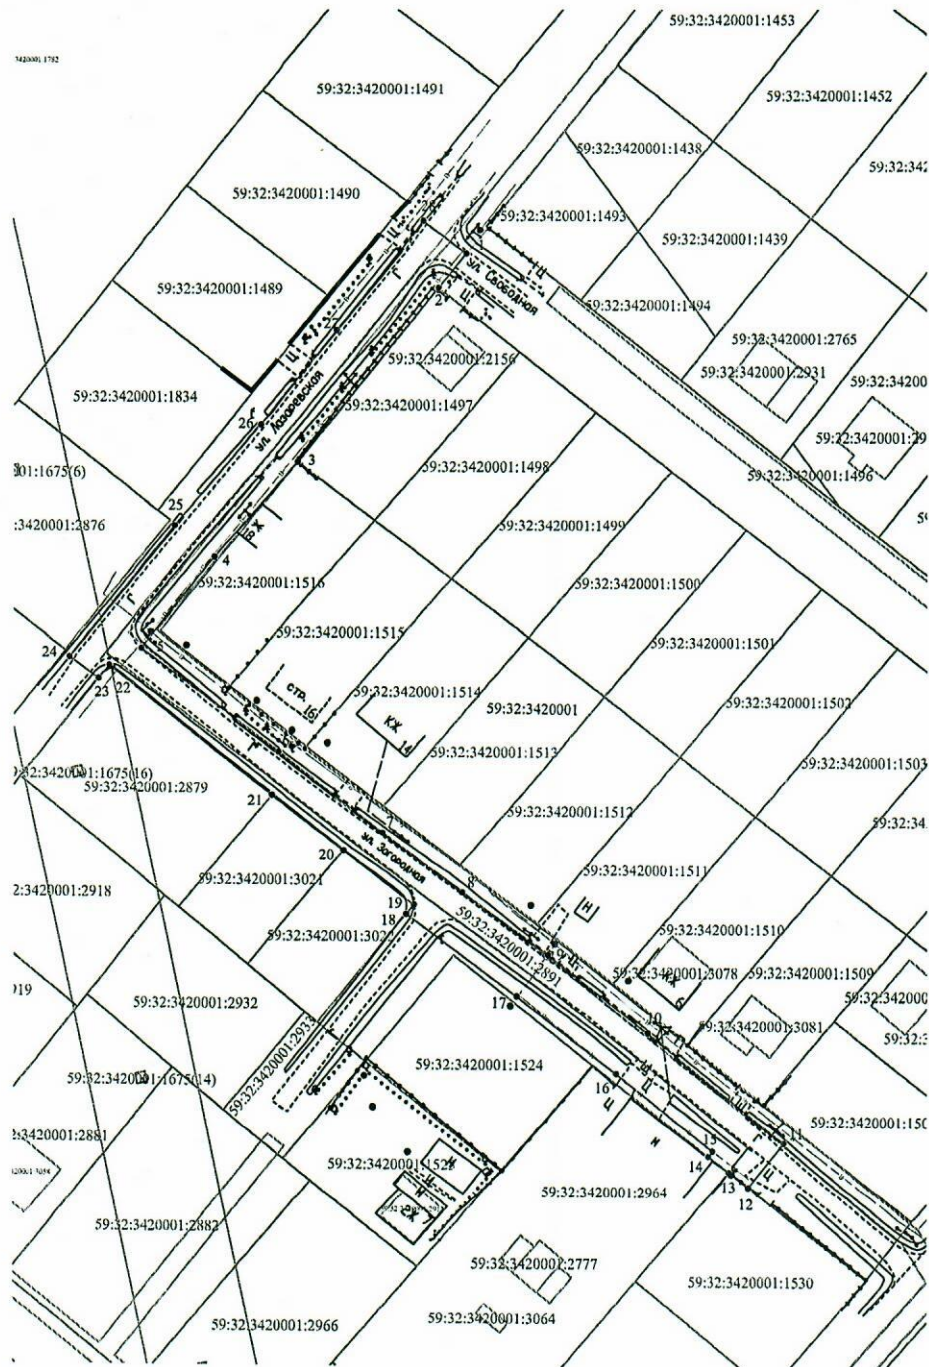

Масштаб 1:1000

Условные обозначения:

- — граница части земельного участка, занимаемой на период строительства
- граница земельного участка ранее учтенного в ЕГРН, установленная в соответствии с требованиями земельного законодательства
- граница кадастрового квартала
- 59:32:0760101 — кадастровый номер квартала
- 59:32:0760101:35 — кадастровый номер земельного участка в КК
- проектируемый газопровод-ввод
- существующий газопровод
- граница зоны с особыми условиями использования территории, учтенная в ЕГРН

| Обозначение характерных точек границ | Координаты (МСК - 59) | |
|--------------------------------------|-----------------------|------------|
| | X | Y |
| № | | |
| | ЗУ1 (1) | |
| 1 | 507679.40 | 2228951.07 |
| 2 | 507672.63 | 2228945.76 |
| 3 | 507638.42 | 2228918.64 |
| 4 | 507619.43 | 2228902.45 |
| 5 | 507601.25 | 2228888.08 |
| 6 | 507581.20 | 2228914.95 |
| 7 | 507565.27 | 2228934.91 |
| 8 | 507553.67 | 2228950.19 |
| 9 | 507541.37 | 2228966.70 |
| 10 | 507526.39 | 2228986.24 |
| 11 | 507505.00 | 2229012.84 |
| 12 | 507496.12 | 2229005.96 |
| 13 | 507499.11 | 2229002.16 |
| 14 | 507502.30 | 2228998.11 |
| 15 | 507503.37 | 2228998.95 |
| 16 | 507518.53 | 2228980.07 |
| 17 | 507533.39 | 2228960.68 |
| 18 | 507549.27 | 2228939.44 |
| 19 | 507551.13 | 2228940.92 |
| 20 | 507561.73 | 2228927.49 |
| 21 | 507572.68 | 2228913.63 |
| 22 | 507597.89 | 2228881.63 |
| 23 | 507595.24 | 2228879.52 |
| 24 | 507599.49 | 2228873.83 |
| 25 | 507625.73 | 2228894.69 |
| 26 | 507645.82 | 2228911.44 |
| 27 | 507664.23 | 2228926.24 |
| 28 | 507685.88 | 2228942.86 |
| 1 | 507679.40 | 2228951.07 |

Описание границ смежных землепользователей:

от т.1 до т.2, от т.3 до т.12, от т.14 до т.18, от т.23 до т.1 - земли неразграниченной государственной (муниципальной) собственности, от т.2 до т.3 - 59:32:3420001:1497, от т.12 до т.13 - 59:32:3420001:1530, от т.13 до т.14 - 59:32:3420001:2964, от т.18 до т.20 - 59:32:3420001:3022, от т.20 до т.21 - 59:32:3420001:3021, от т.21 до т.23 - 59:32:3420001:2879.

Заявитель Косачев О.В., по доверенности
 № 1853 от 28.12.2022
 МП Верно
 (для юридических лиц и ИП)