



**КОМИТЕТ ИМУЩЕСТВЕННЫХ ОТНОШЕНИЙ
АДМИНИСТРАЦИИ ПЕРМСКОГО МУНИЦИПАЛЬНОГО ОКРУГА**

РЕШЕНИЕ

о размещении объектов № 53

Пермский край
Пермский округ

16.01.2023

Комитет имущественных отношений администрации Пермского муниципального округа разрешает Открытому акционерному обществу «Межрегиональная распределительная сетевая компания Урала» (ИНН 6671163413, ОГРН 1056604000970, почтовый адрес: 620026, г. Екатеринбург, ул. Мамина Сибиряка, д. 140)

размещение объекта «Строительство ВЛ 0,4 кВ с установкой ПУ для электроснабжения поселка Протасы (4500076494)»

на землях муниципальная собственность

на срок бессрочно

Местоположение: Пермский край, Пермский муниципальный округ, п. Протасы.

Приложение: схема предполагаемых к использованию земель или части земельного участка.

Особые условия использования:

1. При установке опор электросетевого хозяйства учесть параметры ширины проезда улично-дорожной сети, во избежание сужения полосы отвода дороги. Установить опоры на расстоянии не более 2 метров от границ земельного участка.

2. Получение разрешения на производство земляных работ.

Председатель комитета
имущественных отношений
администрации Пермского
муниципального округа



(подпись, печать)

Д.В. Ракицкий

**Схема предполагаемых к использованию земель
или части земельного участка**

Объект: Строительство ВЛ 0,4 кВ с установкой ПУ для электроснабжения поселка Протасы (4500076494)

Местоположение: Пермский край, Пермский муниципальный округ, п. Протасы

Площадь земель или части земельного участка, кв.м: 445

Категория земель: Земли населенных пунктов

Вид разрешенного использования: -

Цель использования: под объекты инженерного оборудования электроснабжения (Строительство ВЛ 0,4 кВ с установкой ПУ для электроснабжения поселка Протасы (4500076494))

Описание границ смежных землепользователей:

от точки 1 до точки 5 - земельный участок с кадастровым номером 59:32:0670001:788

от точки 5 до точки 6 - земельный участок с кадастровым номером 59:32:0670001:780

от точки 6 до точки 7 - земельный участок с кадастровым номером 59:32:0670001:781

от точки 7 до точки 8 - земельный участок с кадастровым номером 59:32:0670001:783


от точки 8 до точки 9 - земельный участок с кадастровым номером 59:32:0670001:782

от точки 9 до точки 10, от точки 12 до точки 1 - земли Пермского муниципального округа

от точки 10 до точки 11 - земельный участок с кадастровым номером 59:32:0670001:1237

от точки 11 до точки 12 - земельный участок с кадастровым номером 59:32:0670001:1233

Координаты характерных точек МСК-59, зона 2		
№	Координаты, м	
	X	Y
1	2	3
1	502398.59	2206317.67
2	502427.60	2206333.25
3	502456.43	2206348.87
4	502489.64	2206366.45
5	502488.28	2206369.02
6	502486.24	2206367.94
7	502454.96	2206351.28
8	502425.88	2206335.80
9	502397.27	2206320.57
10	502384.59	2206313.83
11	502358.71	2206300.04
12	502358.33	2206299.83
13	502359.70	2206297.20
14	502386.60	2206311.23
1	502398.59	2206317.67

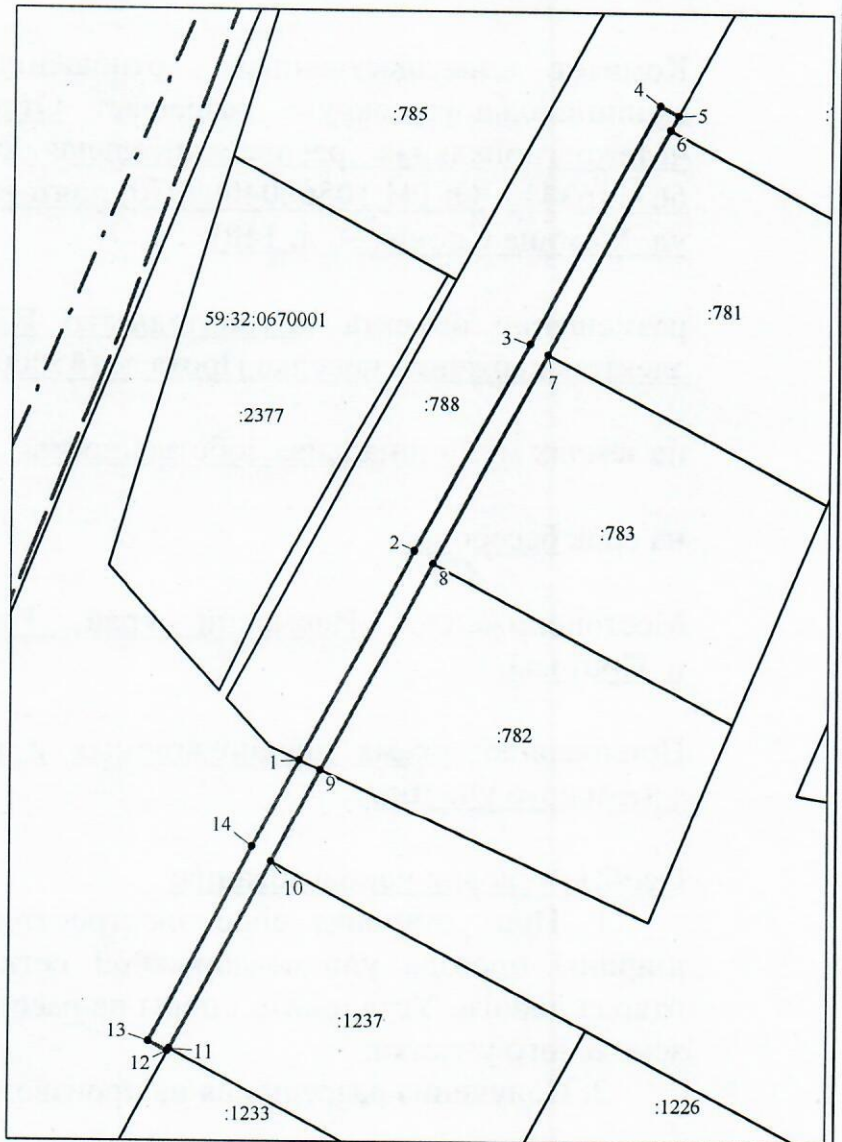

Масштаб 1:1000

Условные обозначения:

- предполагаемые к использованию земли;
- существующая часть границы, имеющиеся в ЕГРН сведения о которой достаточны для определения ее местоположения;
- 1 - характерные точки границы испрашиваемого земельного участка;
- границы зон, с особыми условиями использования территории, внесенные в ЕГРН
- граница кадастрового квартала;

59:32:0670001 - кадастровый номер квартала.

Заявитель Кузнецова Е.В.

(по доверенности ОАО "МРСК Урала" от 20.12.2022 №ПЭ/211-2023)