



**КОМИТЕТ ИМУЩЕСТВЕННЫХ ОТНОШЕНИЙ
АДМИНИСТРАЦИИ ПЕРМСКОГО МУНИЦИПАЛЬНОГО ОКРУГА**

РЕШЕНИЕ
о размещении объектов № 545

Пермский край
Пермский округ

16.03.2023

Комитет имущественных отношений администрации Пермского муниципального округа разрешает Акционерному обществу «Газпром газораспределение Пермь» (ИНН 5902183841, ОГРН 1025900512670, почтовый адрес: 614000, г. Пермь, ул. Петропавловская, 43)

размещение объекта «Газопровод давлением до 1,2 Мпа, для размещения которого не требуется разрешения на строительство».

на землях муниципальной собственности.

на срок 1 год с 16.03.2023 г. по 15.03.2024 г.

Местоположение: расположенных по адресу: Пермский край, м.о. Пермский, д. Жебреи, ул. Молодежная 2-я, к дому 24.

Приложение: схема предполагаемых к использованию земель или части земельного участка.

Особые условия использования:

1) При установке газопровода учесть параметры ширины проезда улично-дорожной сети, во избежание сужения полосы отвода дороги.

2) При условии получения разрешения на производство земляных работ.

Председатель комитета
имущественных отношений администрации
Пермского муниципального округа



Д.В. Ракицкий

(подпись, печать)

Схема предполагаемых к использованию земель или части земельного участка

Объект: Газопровод давлением до 1,2 Мпа, для размещения которого не требуется разрешения на строительство
 Местоположение: расположенных по адресу: Пермский край, м.о. Пермский, Каталог координат, м
д Жебреи, ул Молодежная 2-я, к дому 24

Площадь земель или части земельного участка, кв.м.: 199

Категория земель: земли населенных пунктов

Вид разрешенного использования: -

Описание границ смежных землепользователей:

От точки н1 до точки н2 - земельный участок

с кадастровым номером 59:32:1820001:1728

От точки н2 до точки н3 - земли общего пользования

От точки н3 до точки н4 - земельный участок

с кадастровым номером 59:32:0000000:13355

От точки н4 до точки н5 - земельный участок

с кадастровым номером 59:32:3660004:2132,

59:32:3660004:2147

От точки н5 до точки н6 - земельный участок

с кадастровым номером 59:32:3660004:2024

От точки н6 до точки н7 - земельный участок

с кадастровым номером 59:32:3660004:2132,

59:32:3660004:2147

От точки н7 до точки н8 - земельный участок

с кадастровым номером 59:32:0000000:13355


От точки н8 до точки н1 - земли общего пользования

№ точки границы	X	Y
н1	508238.27	2258316.04
н2	508234.83	2258326.54
н3	508231.61	2258325.49
н4	508226.73	2258323.91
н5	508217.65	2258320.97
н6	508221.06	2258310.51
н7	508230.16	2258313.43
н8	508235.05	2258315.00
н1	508238.27	2258316.04

Условные обозначения:

- предполагаемый участок земель, на которых планируется размещение объекта
- :1728 - границы и номер земельного участка, сведения о которых внесены в ЕГРН
- :2186 - границы и номер объекта капитального строительства, сведения о которых внесены в ЕГРН
- граница кадастрового квартала
- 59:32-6.341 - зоны с особыми условиями использования территории, сведения о которых внесены в ЕГРН
- :3У1 - обозначение запрашиваемого земельного участка
- н1 - характерная точка границ земель или части земельного участка

59:32:3660004 - номер кадастрового квартала

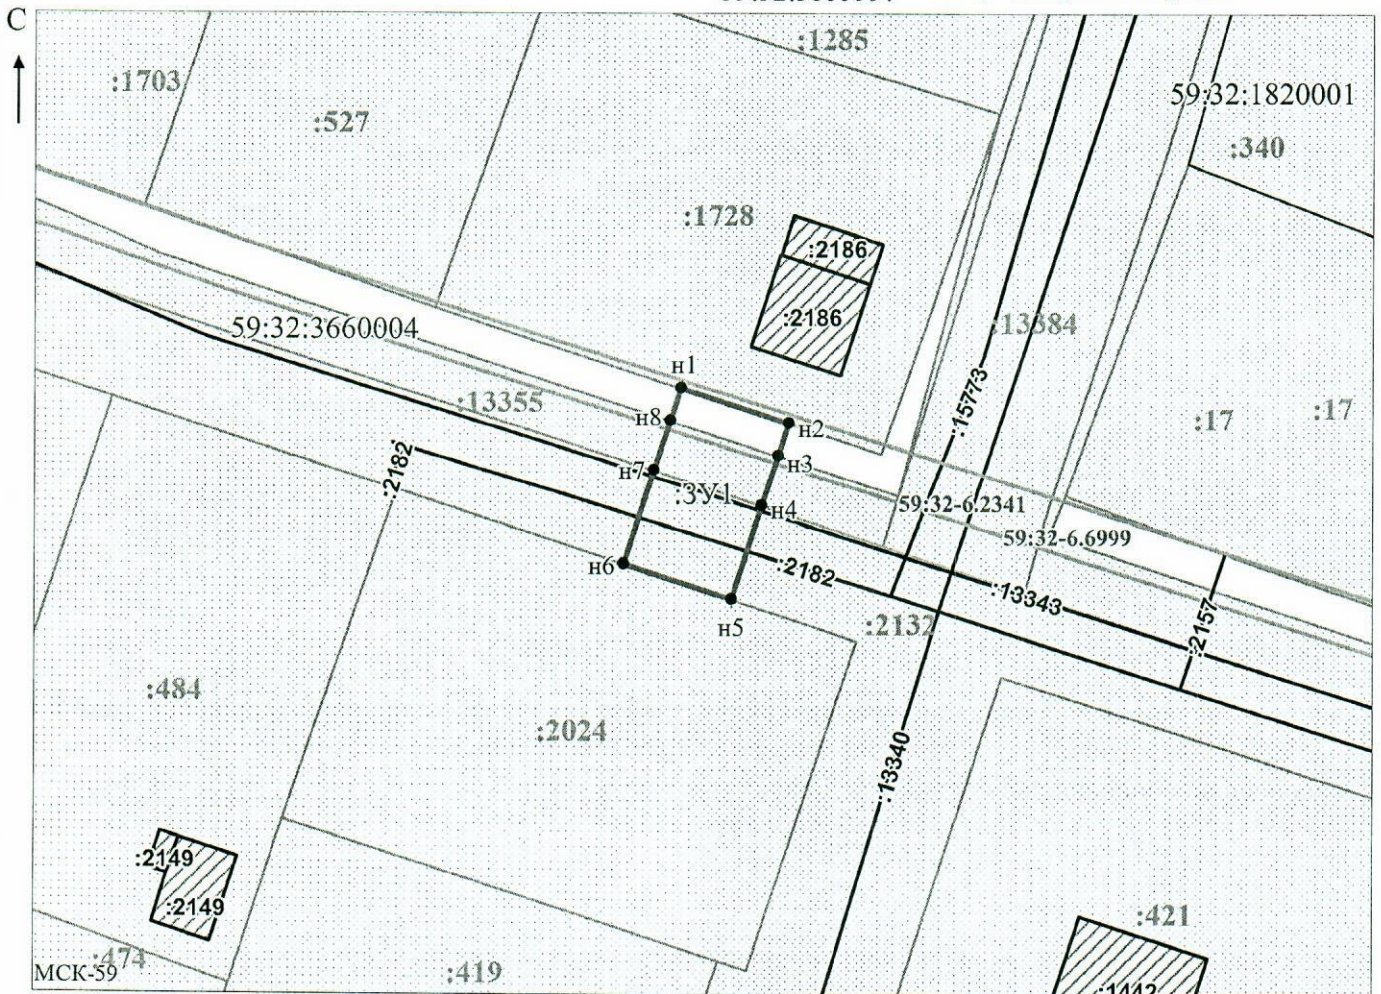

Масштаб 1:700

/ Осипова А.Д.

Заявитель: _____

МП

(подпись, расшифровка подписи)

(для юридических лиц

и индивидуальных предпринимателей)