



**КОМИТЕТ ИМУЩЕСТВЕННЫХ ОТНОШЕНИЙ
АДМИНИСТРАЦИИ ПЕРМСКОГО МУНИЦИПАЛЬНОГО ОКРУГА**

РЕШЕНИЕ

о размещении объектов № 55

Пермский край
Пермский округ

16.01.2023

Комитет имущественных отношений администрации Пермского муниципального округа разрешает Открытому акционерному обществу «Межрегиональная распределительная сетевая компания Урала» (ИНН 6671163413, ОГРН 1056604000970, почтовый адрес: 620026, г. Екатеринбург, ул. Мамина Сибиряка, д. 140)

размещение объекта «Строительство КЛ 0,4 кВ с установкой прибора учета э/э. Реконструкция ТП 43137 для электроснабжения многоэтажная жилая застройка (многоквартирный дом) по адресу: Пермский край, Пермский район, с. Усть-Качка, ул. Краснознаменная, дом №25 (4500073607)»

на землях государственная собственность на которые не разграничена

на срок бессрочно

Местоположение: Пермский край, Пермский муниципальный округ, с. Усть-Качка, ул. Краснознаменная.

Приложение: схема предполагаемых к использованию земель или части земельного участка.

Особые условия использования:

1. При установке опор электросетевого хозяйства учесть параметры ширины проезда улично-дорожной сети, во избежание сужения полосы отвода дороги. Установить опоры на расстоянии не более 2 метров от границ земельного участка.


2. Получение разрешения на производство земляных работ.

Председатель комитета
имущественных отношений
администрации Пермского
муниципального округа


(подпись, печать) *  Д.В. Ракицкий

Схема предполагаемых к использованию земель или части земельного участка

Объект: Строительство КЛ 0,4 кВ с установкой прибора учета э/э. Реконструкция ТП 43137 для электроснабжения многоквартирной жилой застройка (многоквартирный дом) по адресу: Пермский край, Пермский район, с. Усть-Качка, ул. Краснознаменная, дом №25 (4500073607)
Местоположение: Пермский край, Пермский район, с. Усть-Качка, ул. Краснознаменная, дом №25 (4500073607)
Площадь земель или части земельного участка, кв. м: 16
Категория земель: Земли населенных пунктов
Вид разрешенного использования земельного участка:
Цель использования: под объекты инженерного оборудования Электроснабжения (Строительство КЛ 0,4 кВ с установкой прибора учета э/э. Реконструкция ТП 43137 для электроснабжения многоквартирной жилой застройка (многоквартирный дом) по адресу: Пермский край, Пермский район, с. Усть-Качка, ул. Краснознаменная, дом №25 (4500073607))

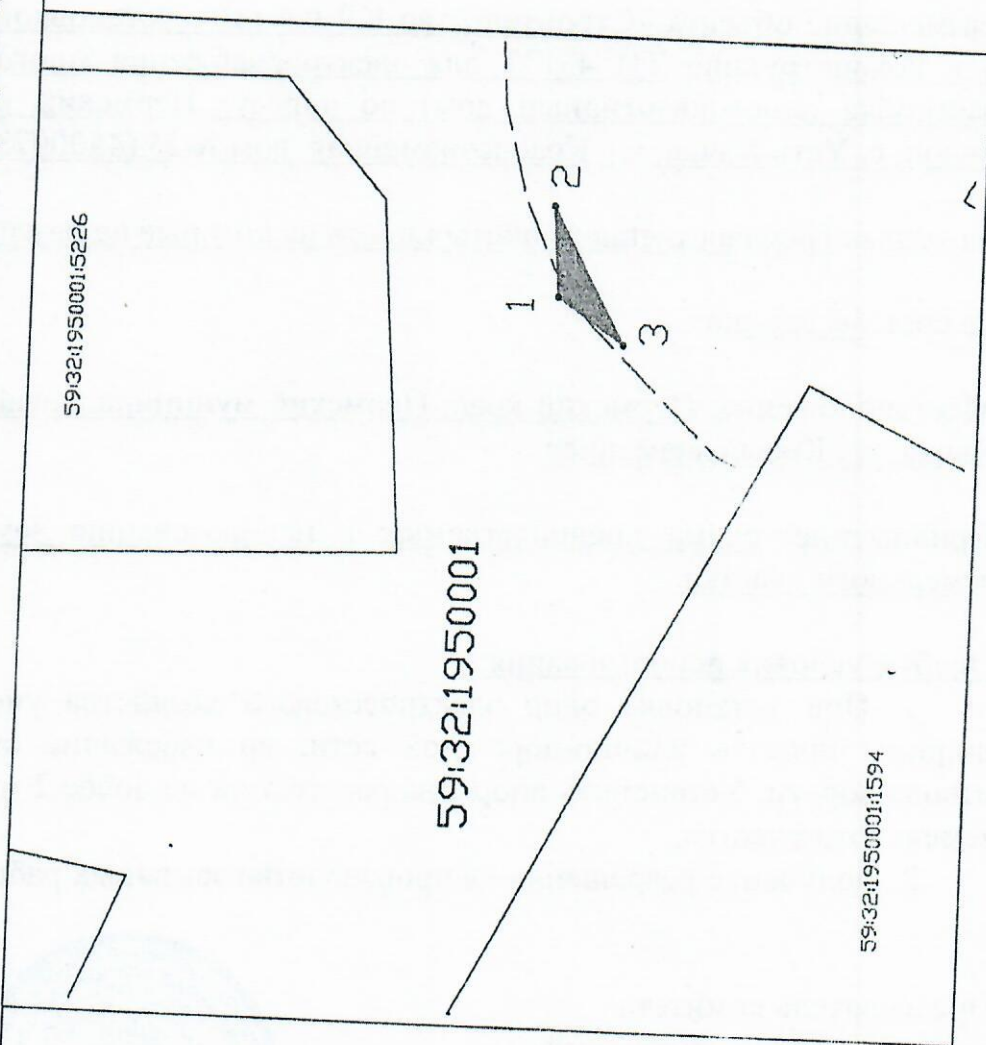

Условные обозначения:

- предполагаемые к использованию земли
- граница земельного участка, сведения о котором внесены в ГРН
- 1 характерные точки границы испрашиваемого земельного участка

Описание границ смежных землепользователей:
1-1 неразграниченный зем.участок

Координаты характерных точек

№	X	Y
1	517188,93	2198430,63
2	517189,43	2198437,24
3	517183,89	2198427,30
1	517188,93	2198430,63

Заявитель: /Е.В. Кузнецова

Масштаб 1:500