



**КОМИТЕТ ИМУЩЕСТВЕННЫХ ОТНОШЕНИЙ  
АДМИНИСТРАЦИИ ПЕРМСКОГО МУНИЦИПАЛЬНОГО ОКРУГА**

**РЕШЕНИЕ**  
о размещении объектов № 568

Пермский край  
Пермский округ

16.03.2023

Комитет имущественных отношений администрации Пермского муниципального округа разрешает Акционерному обществу «Газпром газораспределение Пермь» (ИНН 5902183841, ОГРН 1025900512670, почтовый адрес: 614000, г. Пермь, ул. Петропавловская, 43)

размещение объекта «Газопровод давлением до 1.2 Мпа, для размещения которого не требуется разрешения на строительство к жилому дому по адресу: Пермский край, р-н Пермский, д. Заозерье (Хохловское с/п), ул. Береговая, дом № 3/у 1а»

на землях государственная собственность на которые не разграничена

на срок 11 месяцев с 16.03.2023г. по 15.02.2024г.

Местоположение: Пермский край, Пермский муниципальный округ, д. Заозерье (Хохловское с/п), ул. Береговая

Приложение: схема предполагаемых к использованию земель или части земельного участка.

Особые условия использования:

1) При установке газопровода учесть параметры ширины проезда улично-дорожной сети, во избежание сужения полосы отвода дороги.

2) При условии получения разрешения на производство земляных работ.

Председатель комитета  
имущественных отношений администрации  
Пермского муниципального округа



Д.В. Ракицкий

(подпись, печать)




## Схема предполагаемых к использованию земель или части земельного участка

**Объект:** Газопровод давлением до 1.2 Мпа. для размещения которого не требуется разрешения на строительство к жилому дому по адресу: Пермский край, р-н Пермский, д.Заозерье (Хохловское с/п), ул. Береговая, дом № 3/у 1а  
**Местоположение:** Пермский край, р-н Пермский, д.Заозерье (Хохловское с/п), ул. Береговая  
**Площадь земель или части земельного участка:** 328 м<sup>2</sup> (ЗУ1(1)=297,22 м<sup>2</sup>; ЗУ1(2)=30,72 м<sup>2</sup>)  
**Категория земель:** земли населенных пунктов;  
**Вид разрешенного использования:** -

**Каталог координат, м**

:ЗУ1(1)		
1	536766.50	2236775.81
2	536779.42	2236782.48
3	536782.99	2236784.32
н1	536809.10	2236797.80
4	536807.99	2236800.70
н2	536806.94	2236803.43
н3	536779.10	2236789.43
5	536779.82	2236787.66
н4	536760.07	2236778.43
н5	536762.25	2236773.61
:ЗУ1(2)		
н6	536807.61	2236803.77
н7	536811.00	2236795.17
н8	536814.01	2236796.64
н9	536810.57	2236805.25

Граница н2-н3, н4-1, н7-н6 – земли общего пользования;  
 Граница 1-н1 – земельный участок с кадастровым номером 59:32:2320001:272;  
 Граница н3-н4 – земельный участок с кадастровым номером 59:32:2320001:307;  
 Граница н1-н2, н6-н7 – земельный участок с кадастровым номером 59:32:0000000:14832.

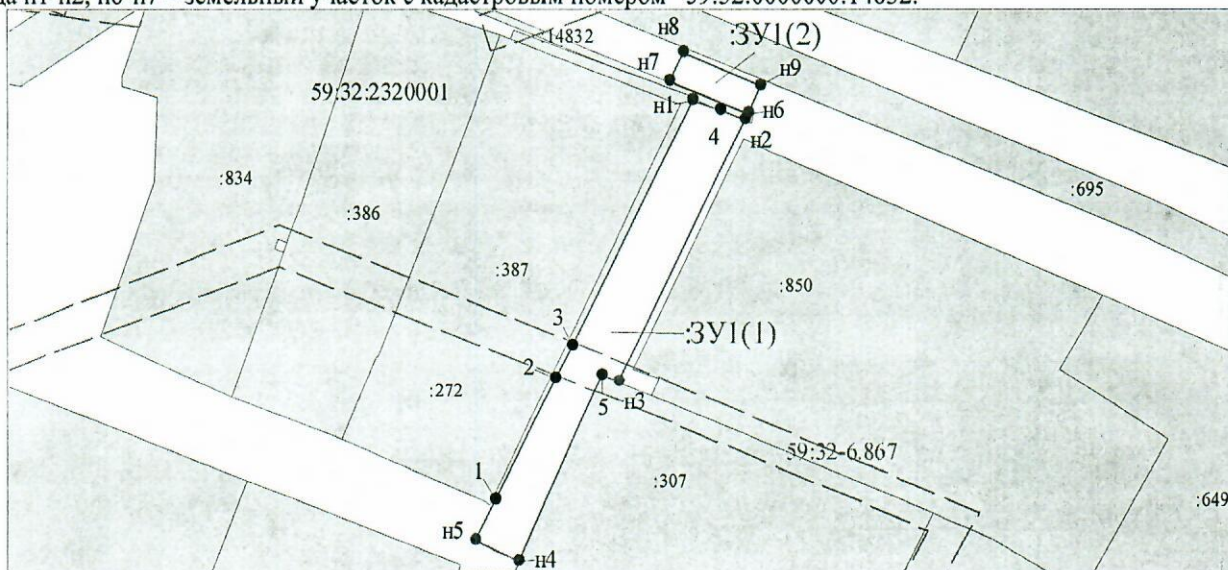

Масштаб 1:800

Условные обозначения:

- Граница охранных и территориальных зон
- Существующая часть границы, сведения о которой достаточны для определения её
- Характерная точка границы, сведения о которой позволяют однозначно определить ее положение
- :13 Кадастровый номер земельного участка
- Граница кадастрового деления
- 59:01:2912592 Номер кадастрового квартала по сведениям ГКН
- н1 Обозначение характерной точки границ
- Граница образуемого земельного участка
- :ЗУ1 Обозначение образуемого земельного участка
- Ж-5 Обозначение территориальной зоны
- 59:01-6.6930 Обозначение охранной зоны
- Заявитель: АО "Газпром газораспределение Пермь" по доверенности А.К. Порубов

(подпись, расшифровка подписи)

МП (для юридических лиц и индивидуальных предпринимателей)

