



**КОМИТЕТ ИМУЩЕСТВЕННЫХ ОТНОШЕНИЙ
АДМИНИСТРАЦИИ ПЕРМСКОГО МУНИЦИПАЛЬНОГО ОКРУГА**

РЕШЕНИЕ
о размещении объектов № 571

Пермский край
Пермский округ

16.03.2023

Комитет имущественных отношений администрации Пермского муниципального округа разрешает Акционерному обществу «Газпром газораспределение Пермь» (ИНН 5902183841, ОГРН 1025900512670, почтовый адрес: 614000, г. Пермь, ул. Петропавловская, 43)

размещение объекта «Газопровод давлением до 1.2 Мпа, для размещения которого не требуется разрешения на строительство к индивидуальному жилому дому по адресу: Пермский край, р-н Пермский, Хохловское с/п, д. Заозерье, ул. Береговая, д. 3А»

на землях государственная собственность на которые не разграничена

на срок 11 месяцев с 16.03.2023г. по 15.02.2024г.

Местоположение: Пермский край, Пермский муниципальный округ, д. Заозерье, ул. Береговая

Приложение: схема предполагаемых к использованию земель или части земельного участка.

Особые условия использования:

- 1) При установке газопровода учесть параметры ширины проезда улично-дорожной сети, во избежание сужения полосы отвода дороги.
- 2) При условии получения разрешения на производство земляных работ.

Председатель комитета
имущественных отношений администрации
Пермского муниципального округа



Д.В. Ракицкий

Схема предполагаемых к использованию земель или части земельного участка

Объект: Газопровод давлением до 1.2 Мпа. для размещения которого не требуется разрешения на строительство к индивидуальному жилому дому по адресу: Пермский край, р-н Пермский, Хохловское с/п, д. Заозерье, ул. Береговая, д.3А.

Местоположение: Пермский край, р-н Пермский, Хохловское с/п, д. Заозерье, ул. Береговая

Площадь земель или части земельного участка: 93 м²

Категория земель: земли населенных пунктов;

Вид разрешенного использования: -

Каталог координат, м

1	536766.29	2236774.65
2	536766.05	2236775.22
н1	536766.63	2236775.50
3	536766.50	2236775.81
н2	536769.80	2236777.52
н3	536767.74	2236782.10
4	536754.55	2236775.86
5	536753.20	2236775.25
6	536755.53	2236770.56
7	536755.92	2236769.73
8	536759.38	2236771.38

Граница н2-н3, 8-1 – земли общего пользования;


Граница н3-4 – земельный участок с кадастровым номером 59:32:2320001:307;

Граница 4-6 – земельный участок с кадастровым номером 59:32:2320001:902;

Граница 6-8 – земельный участок с кадастровым номером 59:32:2320001:27;

Граница н1-н2 – земельный участок с кадастровым номером 59:32:2320001:272;

Граница 1-н1 – земельный участок с кадастровым номером 59:32:2320001:387.

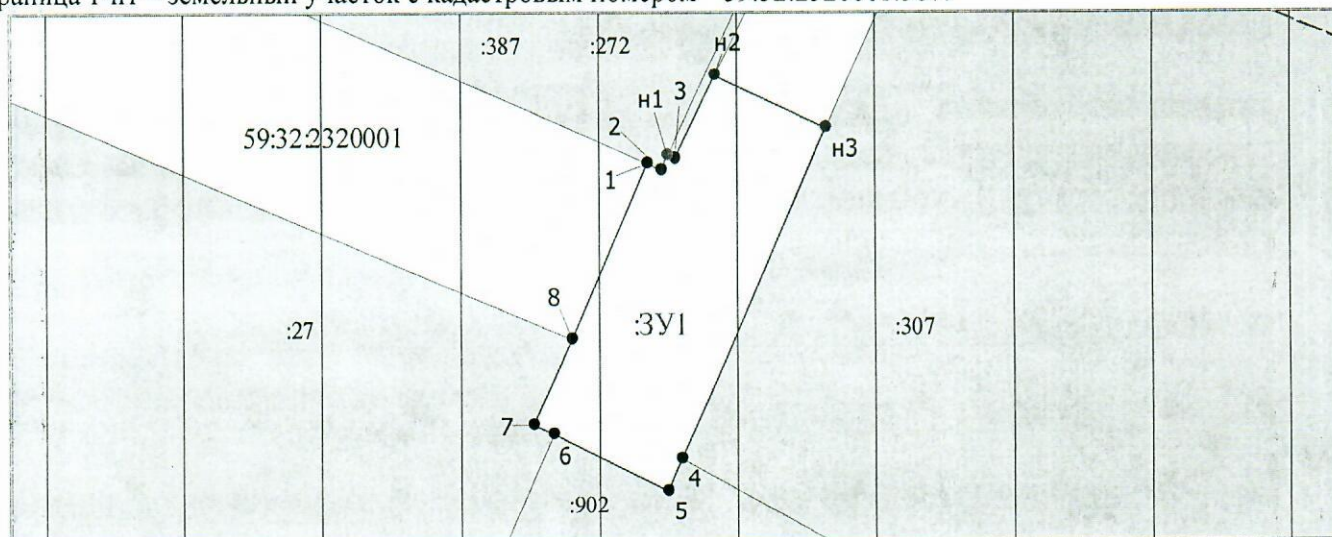

Масштаб 1:300

Условные обозначения:

	Граница охранных и территориальных зон
	Существующая часть границы, сведения о которой достаточны для определения её
	Характерная точка границы, сведения о которой позволяют однозначно определить ее положение
	Кадастровый номер земельного участка
	Граница кадастрового деления
59:01:2912592	Номер кадастрового квартала по сведениям ГКН
н1	Обозначение характерной точки границ
	Граница образуемого земельного участка
:3У1	Обозначение образуемого земельного участка
Ж-5	Обозначение территориальной зоны
59:01-6.6930	Обозначение охранный зоны

Заявитель: АО "Газпром газораспределение Пермь" по доверенности А.К. Порубов

(подпись, расшифровка подписи)

МП (для юридических лиц и индивидуальных предпринимателей)

