



**КОМИТЕТ ИМУЩЕСТВЕННЫХ ОТНОШЕНИЙ
АДМИНИСТРАЦИИ ПЕРМСКОГО МУНИЦИПАЛЬНОГО ОКРУГА**

РЕШЕНИЕ

о размещении объектов № 575

Пермский край
Пермский округ

16.03.2023

Комитет имущественных отношений администрации Пермского муниципального округа разрешает Акционерному обществу «Газпром газораспределение Пермь» (ИНН 5902183841, ОГРН 1025900512670, почтовый адрес: 614000, г. Пермь, ул. Петропавловская, 43)

размещение объекта «Газопровод давлением до 1.2 Мпа, для размещения которого не требуется разрешения на строительство к жилому дому по адресу: Пермский край, р-н Пермский, д. Тупица, ул. Подгорная, д. 1»

на землях муниципальной собственности

на срок 11 месяцев с 16.03.2023г. по 15.02.2024г.

Местоположение: Пермский край, Пермский муниципальный округ, д. Тупица, ул. Подгорная

Приложение: схема предполагаемых к использованию земель или части земельного участка.

Особые условия использования:

1) При установке газопровода учесть параметры ширины проезда улично-дорожной сети, во избежание сужения полосы отвода дороги.

2) При условии получения разрешения на производство земляных работ.

Председатель комитета
имущественных отношений администрации
Пермского муниципального округа



Д.В. Ракицкий

(подпись, печать)

Схема предполагаемых к использованию земель или части земельного участка

Объект: Газопровод давлением до 1.2 Мпа. для размещения которого не требуется разрешения на строительство к жилому дому по адресу: Пермский край, р-н Пермский, д. Тупица, ул. Подгорная, д.1

Местоположение: Пермский край, р-н Пермский, д. Тупица, ул. Подгорная

Площадь земель или части земельного участка: 98 м²

Категория земель: земли населенных пунктов;

Вид разрешенного использования: -


Каталог координат, м

n1	537734.02	2237156.62
n2	537742.50	2237160.88
n3	537738.27	2237169.91
n4	537729.21	2237165.55
1	537731.44	2237161.40

Граница 1-n1 – земельный участок с кадастровым номером 59:32:3020003:165;

Граница n4-1 – земельный участок с кадастровым номером 59:32:3020003:164;

Граница n1-n4 – земельный участок с кадастровым номером 59:32:3020003:174.

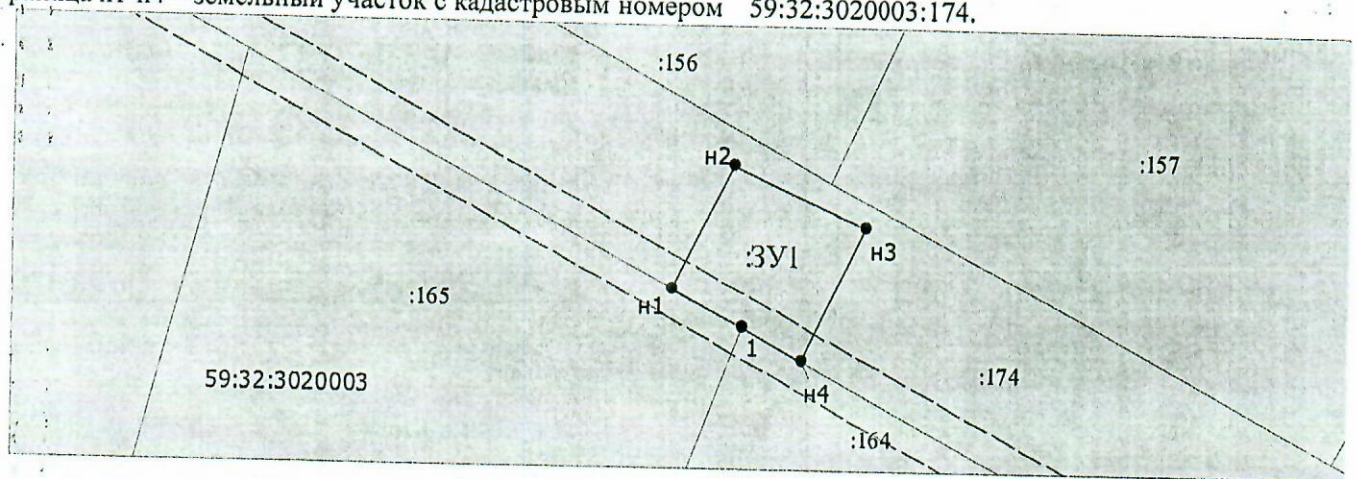

Масштаб 1:500

Условные обозначения:

- Граница охранных и территориальных зон
- Существующая часть границы, сведения о которой достаточны для определения её
- Характерная точка границы, сведения о которой позволяют однозначно определить ее положение
- Кадастровый номер земельного участка
- Граница кадастрового деления
- Номер кадастрового квартала по сведениям ГКН
- Обозначение характерной точки границ
- Граница образуемого земельного участка
- Обозначение образуемого земельного участка
- Обозначение территориальной зоны
- Обозначение охранной зоны

Заявитель: АО "Газпром газораспределение Пермь" по доверенности А.К. Порубов

(подпись, расшифровка подписи)

МП (для юридических лиц и индивидуальных предпринимателей)

