



**КОМИТЕТ ИМУЩЕСТВЕННЫХ ОТНОШЕНИЙ
АДМИНИСТРАЦИИ ПЕРМСКОГО МУНИЦИПАЛЬНОГО ОКРУГА**

РЕШЕНИЕ
о размещении объектов № 578

Пермский край
Пермский округ

17.03.2023

Комитет имущественных отношений администрации Пермского муниципального округа разрешает Акционерному обществу «Газпром газораспределение Пермь» (ИНН 5902183841, ОГРН 1025900512670, почтовый адрес: 614000, г. Пермь, ул. Петропавловская, 43)

размещение объекта «Газопровод давлением до 1.2 Мпа, для размещения которого не требуется разрешения на строительство к жилому дому по адресу: Пермский край, р-н Пермский, с.п. Хохловское, д. Заозерье, ул. Береговая, д. 10»

на землях государственная собственность на которые не разграничена

на срок 11 месяцев с 17.03.2023г. по 16.02.2024г.

Местоположение: Пермский край, Пермский муниципальный округ, д. Заозерье, ул. Береговая

Приложение: схема предполагаемых к использованию земель или части земельного участка.

Особые условия использования:

- 1) При установке газопровода учесть параметры ширины проезда улично-дорожной сети, во избежание сужения полосы отвода дороги.
- 2) При условии получения разрешения на производство земляных работ.

Председатель комитета
имущественных отношений администрации
Пермского муниципального округа



Д.В. Ракицкий

(подпись, печать)

Схема предполагаемых к использованию земель или части земельного участка

Объект: Газопровод давлением до 1.2 Мпа. для размещения которого не требуется разрешения на строительство к

жилому дому по адресу: Пермский край, р-н Пермский, с.п. Хохловское, д. Заозерье, ул. Береговая, д.10

Местоположение: Пермский край, р-н Пермский, с.п. Хохловское, д. Заозерье, ул. Береговая

Площадь земель или части земельного участка: 525 м²

Категория земель: земли населенных пунктов;

Вид разрешенного использования: -

Каталог координат, м


1	536795.18	2236846.14
2	536786.22	2236865.88
н1	536773.51	2236883.25
н2	536767.07	2236877.94
3	536771.78	2236870.10
4	536777.83	2236868.41
5	536788.28	2236842.65
н3	536799.35	2236816.50
н4	536805.79	2236819.21

Граница н1-3, н3-н4 – земли общего пользования;

Граница 3-5 – земельный участок с кадастровым номером 59:32:2320001:905;

Граница 5-н3 – земельный участок с кадастровым номером 59:32:2320001:850;

Граница н4-н1 – земельный участок с кадастровым номером 59:32:2320001:695.

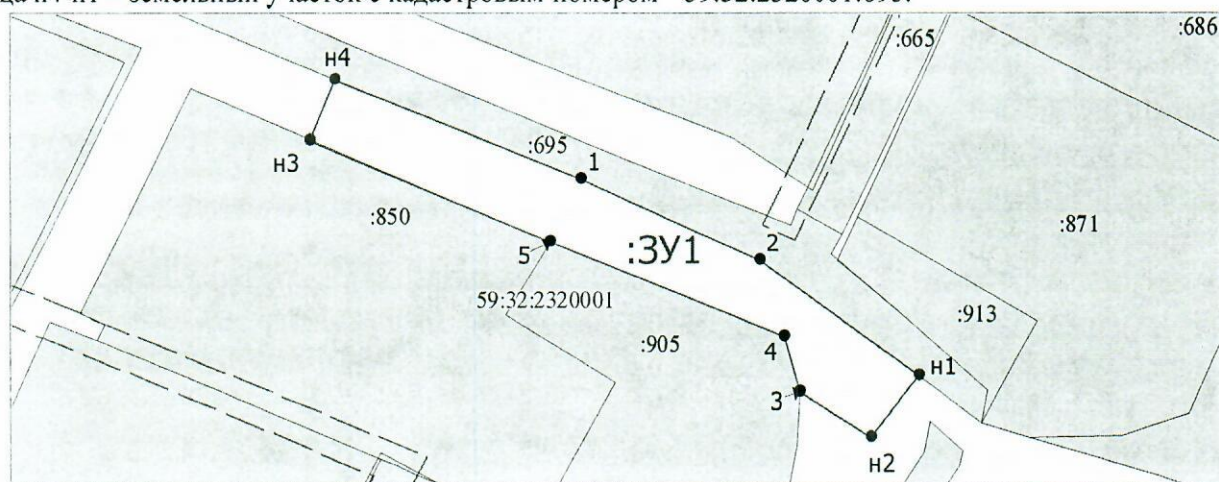

Масштаб 1:800

Условные обозначения:

- Граница охранных и территориальных зон
- Существующая часть границы, сведения о которой достаточны для определения её
- Характерная точка границы, сведения о которой позволяют однозначно определить ее положение
- Кадастровый номер земельного участка
- Граница кадастрового деления
- Номер кадастрового квартала по сведениям ГКН
- Обозначение характерной точки границ
- Граница образуемого земельного участка
- Обозначение образуемого земельного участка
- Обозначение территориальной зоны
- Обозначение охранный зоны

Заявитель: АО "Газпром газораспределение Пермь" по доверенности А.К. Порубов

(подпись, расшифровка подписи)

МП (для юридических лиц и индивидуальных предпринимателей)

