



**КОМИТЕТ ИМУЩЕСТВЕННЫХ ОТНОШЕНИЙ
АДМИНИСТРАЦИИ ПЕРМСКОГО МУНИЦИПАЛЬНОГО ОКРУГА**

РЕШЕНИЕ

о размещении объектов № 585

Пермский край
Пермский округ

17.03.2023

Комитет имущественных отношений администрации Пермского муниципального округа разрешает Открытому акционерному обществу «Межрегиональная распределительная сетевая компания Урала» (ИНН 6671163413, ОГРН 1056604000970, почтовый адрес: 620026, г. Екатеринбург, ул. Мамина Сибиряка, д. 140)

размещение объекта «Строительство ВЛ 0,4 кВ с установкой ПУ для электроснабжения деревни Косотуриха (4500081339)»

на землях муниципальная собственность.

на срок бессрочно

Местоположение: Пермский край, Пермский муниципальный округ, д. Косотуриха.

Приложение: схема предполагаемых к использованию земель или части земельного участка.

Особые условия использования:

1. При установке опор электросетевого хозяйства учесть параметры ширины проезда улично-дорожной сети, во избежание сужения полосы отвода дороги. Установить опоры на расстоянии не более 2 метров от границ земельного участка.

2. Получение разрешения на производство земляных работ.

Председатель комитета
имущественных отношений
администрации Пермского
муниципального округа




(подпись, печать)

Д.В. Ракицкий

СХЕМА ПРЕДПОЛАГАЕМЫХ К ИСПОЛЬЗОВАНИЮ ЗЕМЕЛЬ ИЛИ ЧАСТЕЙ ЗЕМЕЛЬНОГО УЧАСТКА

Объект: «Строительство ВЛ 0,4 кВ с установкой ПУ для электроснабжения деревни Косотуриха (4500081339)»
 Местоположение объекта: Пермский край, Пермский муниципальный округ, д. Косотуриха
 Площадь земель или части земельного участка, кв.м.: 152
 Категория земель: земли населённых пунктов
 Вид разрешенного использования земельного участка: -
 Цель использования: под объекты инженерного оборудования электроснабжения

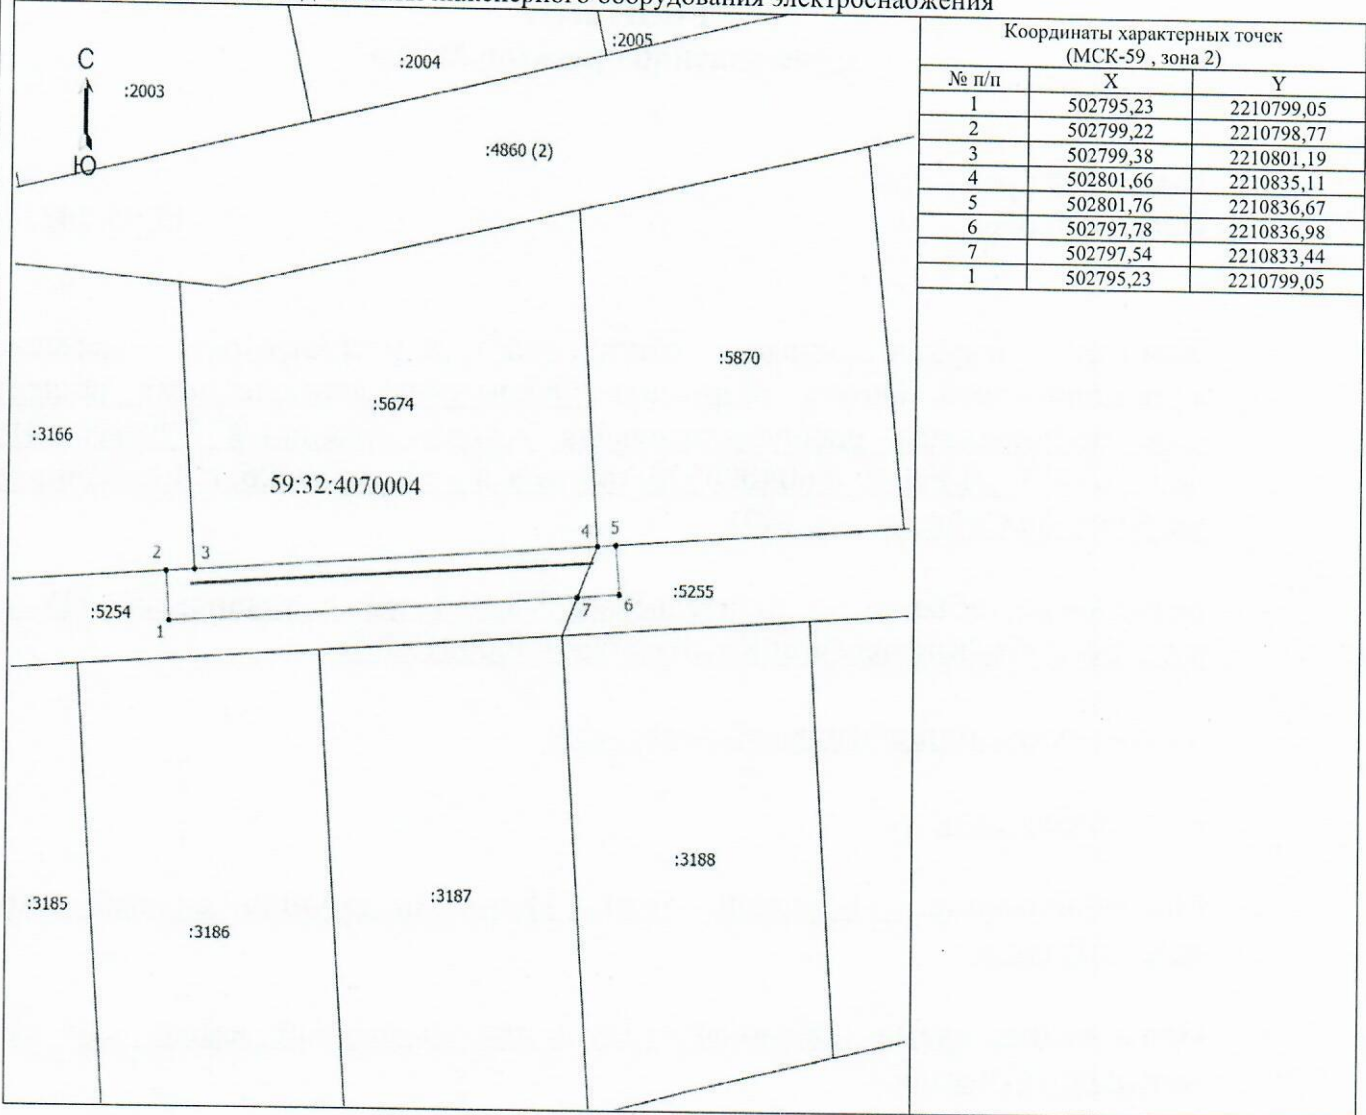

Координаты характерных точек (МСК-59, зона 2)		
№ п/п	X	Y
1	502795,23	2210799,05
2	502799,22	2210798,77
3	502799,38	2210801,19
4	502801,66	2210835,11
5	502801,76	2210836,67
6	502797,78	2210836,98
7	502797,54	2210833,44
1	502795,23	2210799,05

Масштаб 1: 500

Условные обозначения

- Часть границы, сведения ЕИРН о которой позволяют однозначно определить ее положение на местности
- Граница предполагаемой к использованию земли или части земельного участка
- Граница сооружения, планируемого к строительству
- 59:32:4070004 - Номер кадастрового квартала
- :2003 - Кадастровый номер земельного участка
- 1 - Обозначение новой характерной точки

Описание смежных землепользователей:

- 1-2 59:32:4070004:5254
- 2-3 59:32:4070004:3166
- 3-4 59:32:4070004:5674
- 4-5 59:32:4070004:5870
- 5-7 59:32:4070004:5255
- 7-1 59:32:4070004:5254

Заявитель:  /Байдин И.В.
 действующий по доверенности от 19.01.2023 № ПД/422-2023