



**КОМИТЕТ ИМУЩЕСТВЕННЫХ ОТНОШЕНИЙ
АДМИНИСТРАЦИИ ПЕРМСКОГО МУНИЦИПАЛЬНОГО ОКРУГА**

РЕШЕНИЕ

о размещении объектов № 586

Пермский край
Пермский округ

17.03.2023

Комитет имущественных отношений администрации Пермского муниципального округа разрешает Открытому акционерному обществу «Межрегиональная распределительная сетевая компания Урала» (ИНН 6671163413, ОГРН 1056604000970, почтовый адрес: 620026, г. Екатеринбург, ул. Мамина Сибиряка, д. 140)

размещение объекта «Строительство ВЛ 0,4 кВ с установкой ПУ для электроснабжения деревни Буланки (4500068172)»

на землях государственная собственность на которые не разграничена.

на срок бессрочно

Местоположение: Пермский край, Пермский муниципальный округ, д. Буланки.

Приложение: схема предполагаемых к использованию земель или части земельного участка.

Особые условия использования:

1. При установке опор электросетевого хозяйства учесть параметры ширины проезда улично-дорожной сети, во избежание сужения полосы отвода дороги. Установить опоры на расстоянии не более 2 метров от границ земельного участка.

2. Получение разрешения на производство земляных работ.

Председатель комитета
имущественных отношений
администрации Пермского
муниципального округа



(подпись, печать)

Д.В. Ракицкий

Приложение к решению
от 17.03.2013 № 586

Схема границ сервитута на кадастровом плане территории

Объект: Строительство ВЛ 0,4 кВ с установкой ПУ для электроснабжения деревни Буланки (4500068172)

Местоположение: Пермский муниципальный округ Пермского края, д. Буланки


Кадастровый номер: -

Площадь земель или части земельного участка, кв.м.: 882 (63, 377, 255, 187)

Категория земель: Земли сельскохозяйственного назначения

Вид разрешенного использования земельного участка: -

Цель использования: под объекты инженерного оборудования электроснабжения Строительство ВЛ 0,4 кВ с установкой ПУ для электроснабжения деревни Буланки (4500068172)

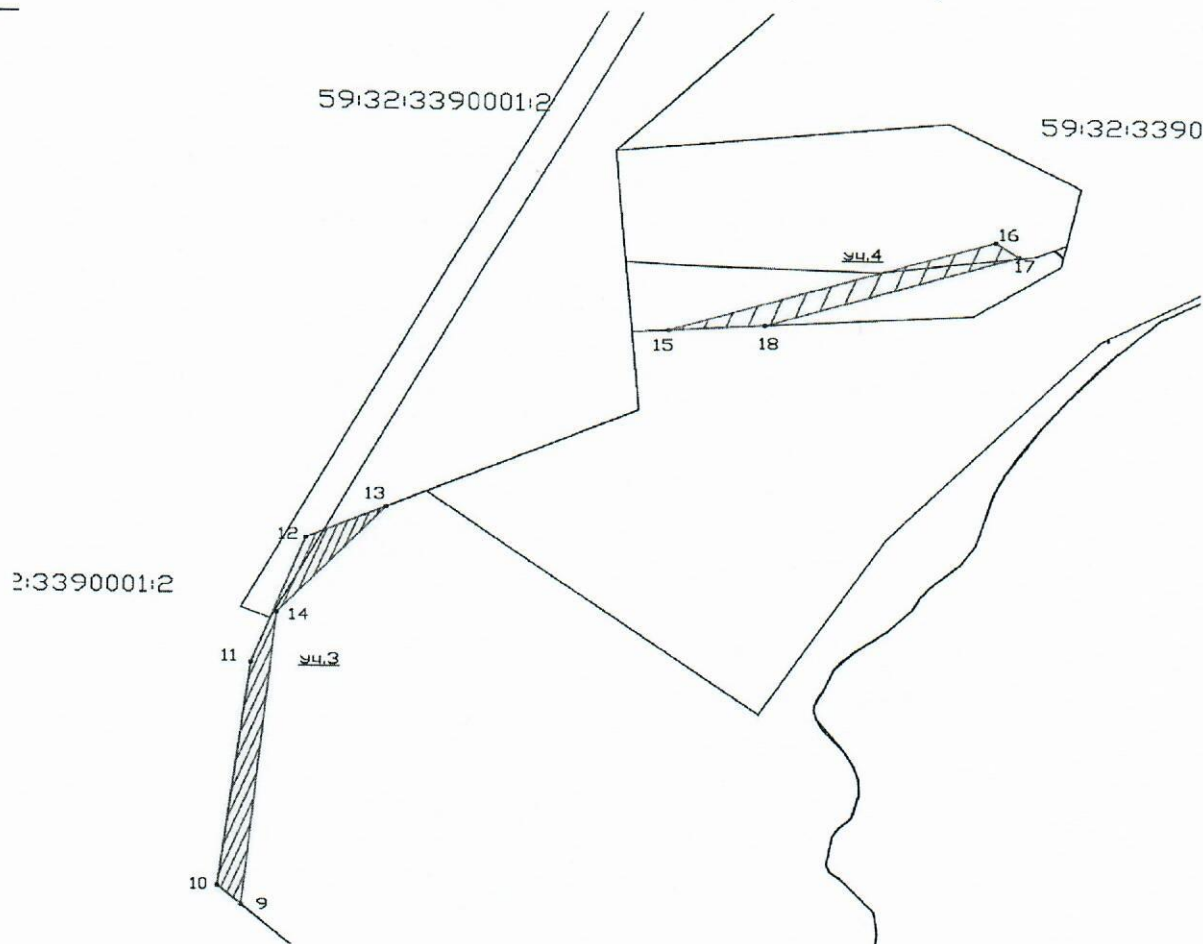

Масштаб 1:500

координаты характерных точек МСК-50		
№	X	Y
уч. 3		
9	501034.43	2200800.69
10	501038.11	2200797.01
11	501081.08	2200801.97
12	501105.34	2200810.27
13	501111.43	2200822.64
14	501090.84	2200805.85
9	501034.43	2200800.69
уч. 4		
15	501146.16	2200866.16
16	501163.94	2200916.70
17	501161.11	2200920.26
18	501147.22	2200881.13
15	501146.16	2200866.16

Условные обозначения:

- предполагаемые к использованию земли
- граница земельного участка, сведения о котором внесены в ГКН
- 1 характерные точки границы испрашиваемого земельного участка

Описание границ смежных землепользователей:

9-13 - зем. уч. с кад. № 59:32:3390001:2
13-9, 15-16, 17-18 - незграниценные муниципальные земли
16-17, 18-15 - зем. уч. с кад. № 59:32:3390001:9

Заявитель

Е.В. Кузнецова

Схема границ сервитута на кадастровом плане территории

Объект: Строительство ВЛ 0,4 кВ с установкой ПУ для электроснабжения деревни Буланки (4500068172)

Местоположение: Пермский муниципальный округ Пермского края, д. Буланки


Кадастровый номер: -

Площадь земель или части земельного участка, кв.м.: 882 (63, 377, 255, 187)

Категория земель: Земли сельскохозяйственного назначения

Вид разрешенного использования земельного участка: -

Цель использования: под объекты инженерного оборудования электроснабжения Строительство ВЛ 0,4 кВ с установкой ПУ для электроснабжения деревни Буланки (4500068172)

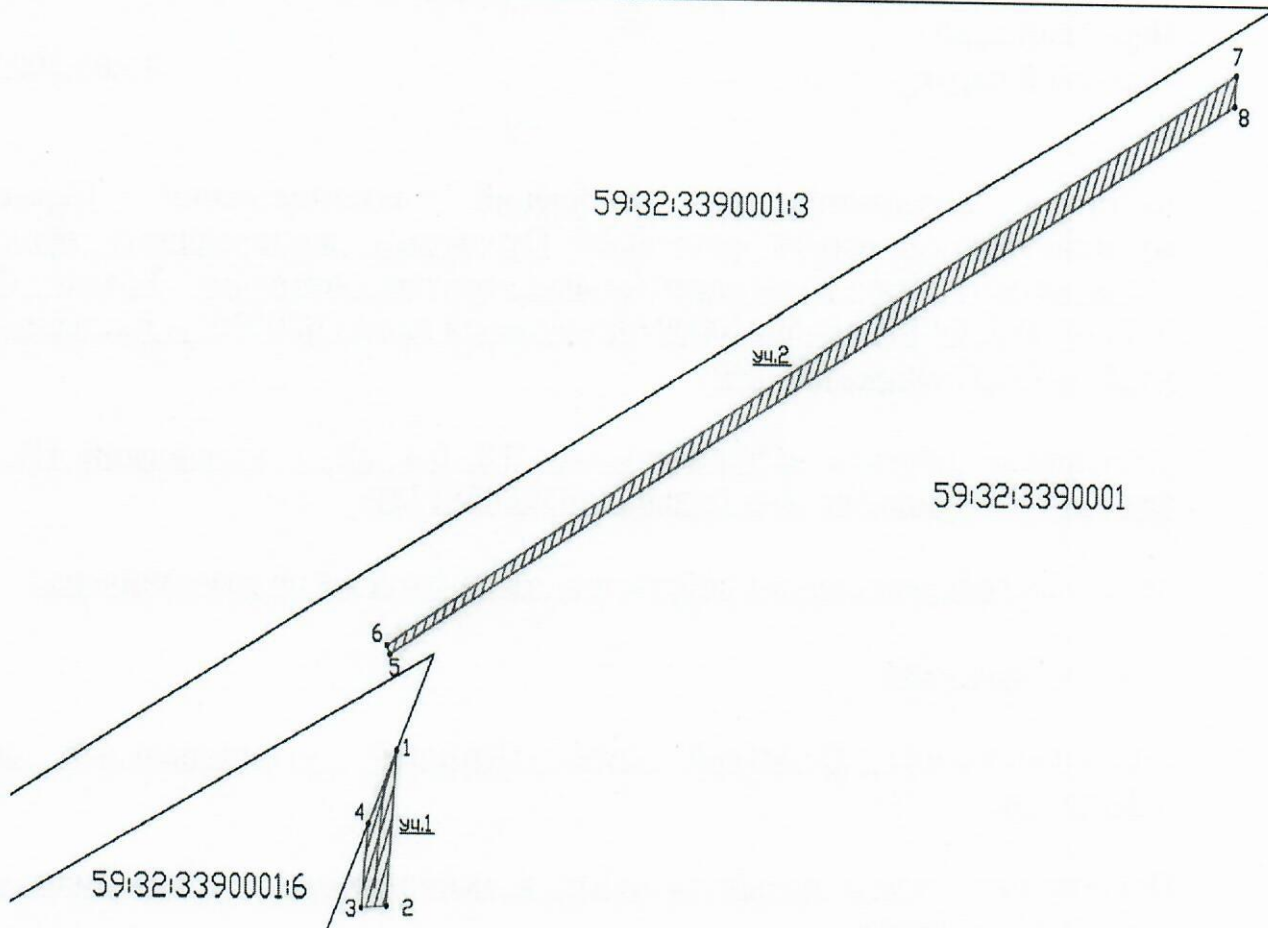

Масштаб 1:500

координаты характерных точек МСК-50		
№	X	Y
уч. 1		
1	500830.07	2200625.50
2	500809.56	2200623.91
3	500809.35	2200619.69
4	500820.47	2200620.85
1	500830.07	2200625.50
уч. 2		
5	500842.62	2200624.23
6	500843.79	2200623.76
7	500919.56	2200765.52
8	500915.52	2200765.25
5	500842.62	2200624.23

Условные обозначения:

- предполагаемые к использованию земли
- граница земельного участка, сведения о котором внесены в ГКН
- 1 характерные точки границы испрашиваемого земельного участка

**Описание границ смежных
землепользователей:**

1-4, 5-5 - неразграниченные муниципальные земли
4-1 - зем.уч. с кад.№ 59:32:3390001:6

Заявитель

Е.В. Кузнецова