



**КОМИТЕТ ИМУЩЕСТВЕННЫХ ОТНОШЕНИЙ
АДМИНИСТРАЦИИ ПЕРМСКОГО МУНИЦИПАЛЬНОГО ОКРУГА**

РЕШЕНИЕ

о размещении объектов № 589

Пермский край
Пермский округ

17.03.2023

Комитет имущественных отношений администрации Пермского муниципального округа разрешает Акционерному обществу «Газпром газораспределение Пермь» (ИНН 5902183841, ОГРН 1025900512670, почтовый адрес: 614000, г. Пермь, ул. Петропавловская, 43)

размещение объекта «газопровод давлением до 1,2 Мпа, для размещения которого не требуется разрешения на строительство».

на землях муниципальная собственность и государственная собственность на которые не разграничена.

на срок 1 год с 17.03.2023 г. по 16.03.2024 г.

Местоположение: Пермский край, Пермский м.о., с. Култаево, ул. Нагорная, к з/у с кад. №59:32:0680001:8736.

Приложение: схема предполагаемых к использованию земель или части земельного участка.

Особые условия использования:

1. При размещении объекта учесть параметры ширины проезда улично-дорожной сети, во избежание сужения полосы отвода дороги.
2. Получение разрешения на производство земляных работ.

Председатель комитета
имущественных отношений
администрации Пермского
муниципального округа

(подпись, печать)



Д.В. Ракицкий

Схема предполагаемых к использованию земель или части земельного участка

Объект: Газопровод давлением до 1,2 Мпа, для размещения которого не требуется разрешения на строительство

Местоположение: расположенных по адресу: Пермский край, Пермский м.о., с. Култаево, ул. Нагорная, к з/у с кад. №59:32:0680001:8736

Каталог координат, м

Площадь земель или части земельного участка, кв.м.: 70

Категория земель: земли населенных пунктов

Вид разрешенного использования: -

Описание границ смежных землепользователей:

От точки н1 до точки н2 - земельный участок с кадастровым номером 59:32:0680001:12018

От точки н2 до точки н3 - земли общего пользования

От точки н3 до точки н4, от точки н7 до точки н8 - земельный участок с кадастровым номером 59:32:0680001:8703

От точки н4 до точки н7 - земельный участок с кадастровым номером 59:32:0680001:7588

От точки н8 до точки н1 - земли общего пользования

№ точки границы	X	Y
н1	505910.85	2213404.30
н2	505919.45	2213397.34
н3	505920.57	2213398.60
н4	505924.00	2213402.46
н5	505921.88	2213403.77
н6	505917.76	2213406.83
н7	505915.02	2213408.64
н8	505911.18	2213404.64
н1	505910.85	2213404.30

:12018

Условные обозначения:

- границы и номер земельного участка, сведения о которых внесены в ЕГРН

:11826

- границы и номер объекта капитального строительства, сведения о которых внесены в ЕГРН

59:32-6.553

- предполагаемый участок земель, на которых планируется размещение объекта

- зоны с особыми условиями использования территории, сведения о которых внесены в ЕГРН

:ЗУ1


- обозначение запрашиваемого земельного участка

● н1

- характеристическая точка границ земель или части земельного участка

- граница кадастрового квартала

59:32:0680001 - номер кадастрового квартала

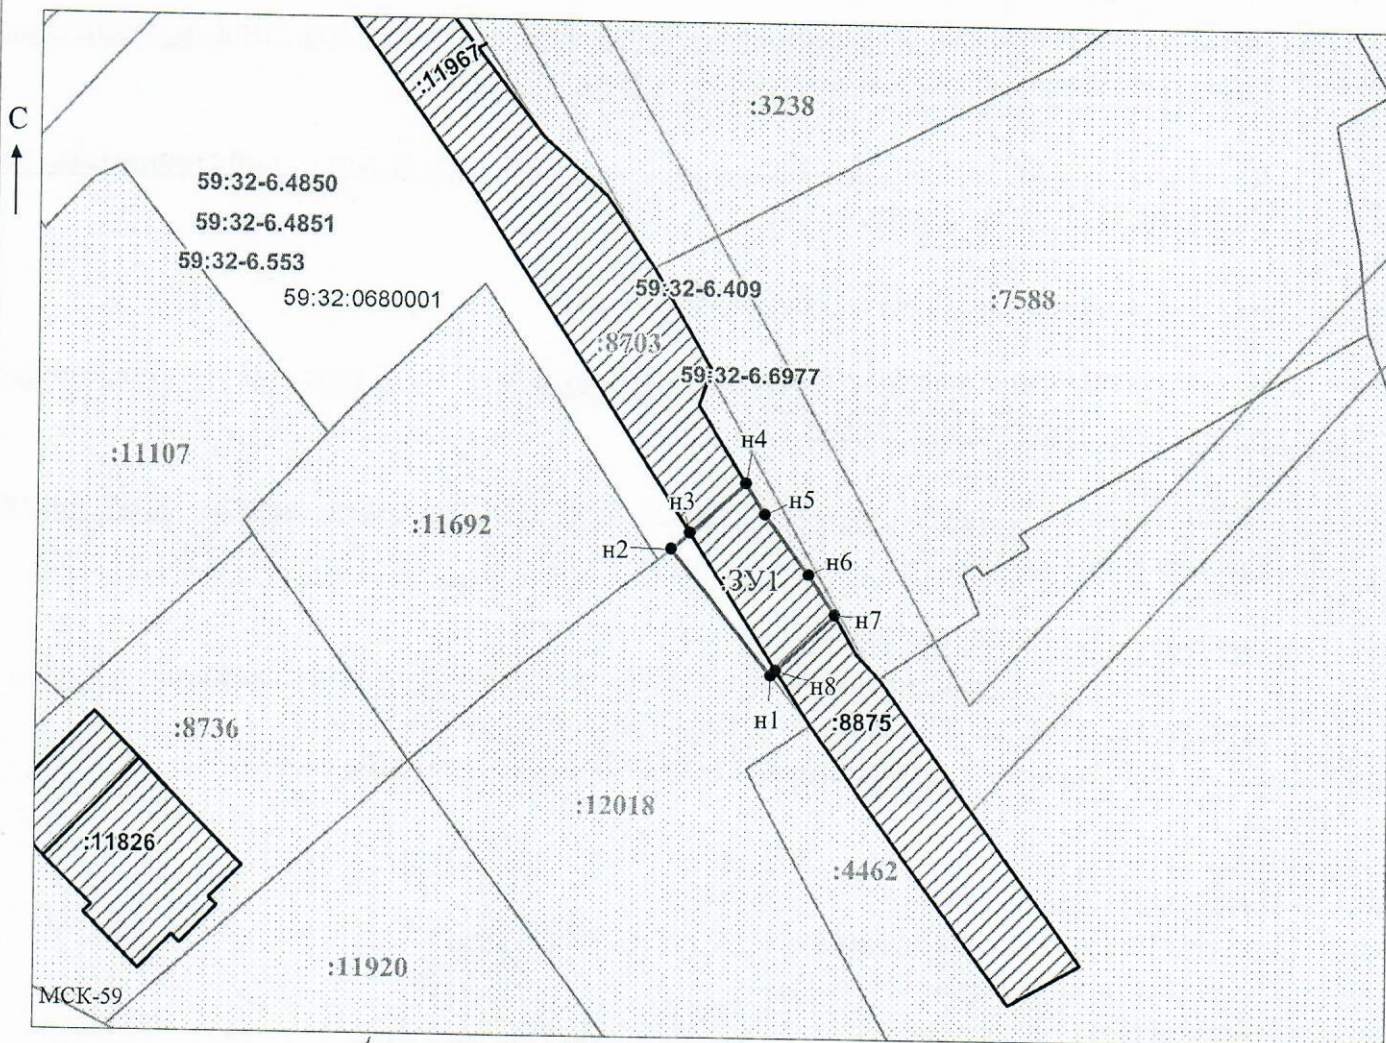

Масштаб 1:500

Заявитель: _____

/ Горбунова А.П.

МП

(подпись, расшифровка подписи)

(для юридических лиц
и индивидуальных предпринимателей)