



**КОМИТЕТ ИМУЩЕСТВЕННЫХ ОТНОШЕНИЙ
АДМИНИСТРАЦИИ ПЕРМСКОГО МУНИЦИПАЛЬНОГО ОКРУГА**

РЕШЕНИЕ

о размещении объектов № 6

Пермский край
Пермский район

09.01.2023

Комитет имущественных отношений администрации Пермского муниципального округа разрешает Открытому акционерному обществу «Межрегиональная распределительная сетевая компания Урала» (ИНН 6671163413, ОГРН 1056604000970, почтовый адрес: 620026, г. Екатеринбург, ул. Мамина Сибиряка, д. 140)

размещение объекта: «Строительство ВЛ 0,4 кВ с установкой ПУ для электроснабжения п. Сылва (4500073760)»

на землях государственная собственность на которые не разграничена.

на срок бессрочно.

Местоположение: Пермский край, муниципальный район Пермский, сельское поселение Сылвенское, поселок Сылва.

Приложение: схема предполагаемых к использованию земель или земельных участков.

Особые условия использования:

1) При установке опор электросетевого хозяйства учесть параметры ширины проезда улично-дорожной сети, во избежание сужения полосы отвода дороги. Установить опоры на расстоянии не более 2 метров от границ земельного участка.

2) При условии получения разрешения на производство земляных работ.

Председатель комитета
имущественных отношений администрации
Пермского муниципального округа



Д.В. Ракицкий

(подпись, печать)

СХЕМА

предполагаемых к использованию земель или части земельного участка

Объект: Строительство ВЛ 0,4 кВ с установкой ПУ для электроснабжения п.Сылва (4500073760)


Местоположение: Пермский край, муниципальный район Пермский, сельское поселение Сылвенское, поселок Сылва

Площадь земель: 158 кв.м.

Категория земель: Земли населенных пунктов

Вид разрешенного использования: Коммунальное использование (строительство ЛЭП)

Масштаб 1:500

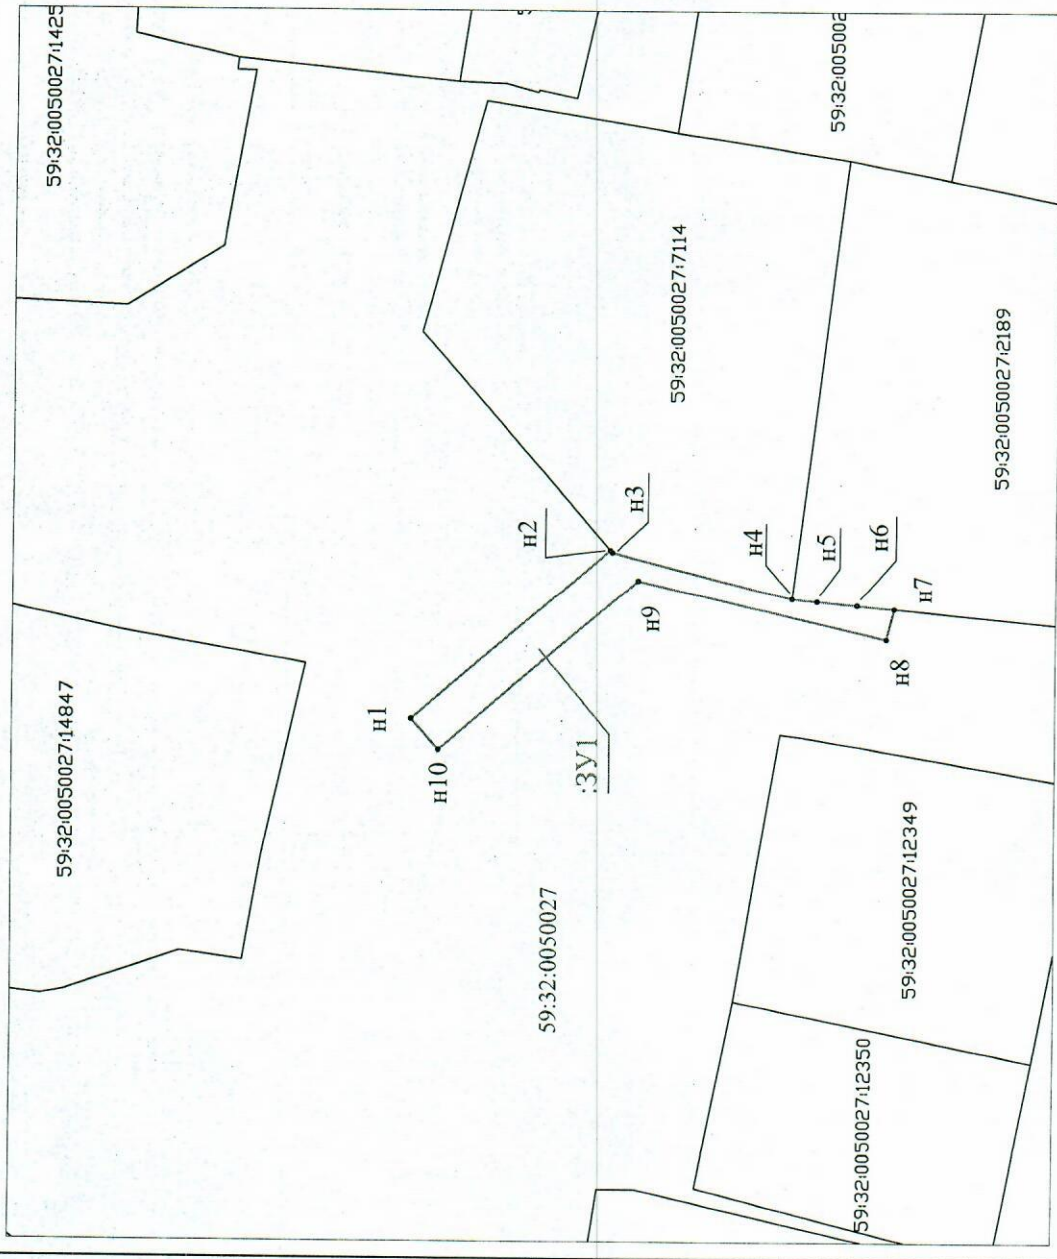

Каталог координат границ земельного участка

Обозначение характерных точек границ	Координаты, м	
	X	Y
ЗУ 1		
н1	520378.16	2262918.30
н2	520358.96	2262934.99
н3	520358.78	2262934.78
н4	520341.34	2262930.29
н5	520338.92	2262930.04
н6	520335.01	2262929.65
н7	520331.42	2262929.29
н8	520332.15	2262926.24
н9	520356.25	2262932.05
н10	520375.54	2262915.28
н1	520378.16	2262918.30

Описание границ смежных землепользователей:

От т. н2 до т. н4 - земельный участок с кадастровым номером 59:32:0050027:7114

От т. н4 до т. н7 - земельный участок с кадастровым номером 59:32:0050027:2189

От т. н1 до т. н2, т.н7 - н10, н10 - н1 - земли общего пользования

Условные обозначения:

- Границы и обозначение земельного участка, предполагаемого к использованию;

:ЗУ 1

- Обозначение характерной точки границы образуемого земельного участка;

н1 °

- Граница и обозначение земельного участка, сведения о котором содержатся в ЕПРН;

:7114

- Граница и номер кадастрового квартала

59:32:0050027

Заявитель:

представитель по доверенности

М.П.

(подпись)

Копия И.С.

(расшифровка подписи)