



**КОМИТЕТ ИМУЩЕСТВЕННЫХ ОТНОШЕНИЙ
АДМИНИСТРАЦИИ ПЕРМСКОГО МУНИЦИПАЛЬНОГО ОКРУГА**

РЕШЕНИЕ

о размещении объектов № 632

Пермский край
Пермский округ

28.03.2023

Комитет имущественных отношений администрации Пермского муниципального округа разрешает Акционерному обществу «Газпром газораспределение Пермь» (ИНН 5902183841, ОГРН 1025900512670, почтовый адрес: 614000, г. Пермь, ул. Петропавловская, 43)

размещение объекта «Газопровод давлением до 1,2 Мпа, для размещения которого не требуется разрешения на строительство».

на землях муниципальной собственности.

на срок 1 год с 28.03.2023 г. по 27.03.2024 г.

Местоположение: расположенных по адресу: Пермский край, м.о. Пермский, д. Мартьяново, ул. Карлова, к дому 20 (кад. № 59:32:3480001:3822)

Приложение: схема предполагаемых к использованию земель или части земельного участка.

Особые условия использования:

1) При установке газопровода учесть параметры ширины проезда улично-дорожной сети, во избежание сужения полосы отвода дороги.

2) При условии получения разрешения на производство земляных работ.

Председатель комитета
имущественных отношений администрации
Пермского муниципального округа



Д.В. Ракицкий

(подпись, печать)

Схема предполагаемых к использованию земель или части земельного участка

Объект: Газопровод давлением до 1,2 Мпа, для размещения которого не требуется разрешения на строительство

Местоположение: расположенных по адресу: Пермский край, м.о Пермский, д. Мартьяново, ул. Карлова, к дому 20 (кад. №59:32:3480001:3822)

Площадь земель или части земельного участка, кв.м.: 997

Категория земель: земли населенных пунктов

Вид разрешенного использования: -

Описание границ смежных землепользователей:

От точки н1 до точки н2 - земельный участок с кадастровым номером 59:32:3480001:1341

От точки н2 до точки н3 - земельный участок с кадастровым номером 59:32:3480001:3822

От точки н3 до точки н4 - земельный участок с кадастровым номером 59:32:3480001:4136

От точки н4 до точки н5 - земельный участок с кадастровым номером 59:32:3480001:1333

От точки н5 до точки н6 - земельный участок с кадастровым номером 59:32:3480001:1334

От точки н6 до точки н7 - земельный участок с кадастровым номером 59:32:3480001:2184


От точки н7 до точки н1 - земельный участок с кадастровым номером 59:32:3480001:4136

Условные обозначения:

- предполагаемый участок земель, на которых планируется размещение объекта
- :3822 - границы и номер земельного участка, сведения о которых внесены в ЕГРН

№ точки границы	X	Y
н1	511062.53	2239771.25
н2	511061.30	2239768.77
н3	511057.64	2239761.39
н4	511071.04	2239754.64
н5	511074.43	2239761.48
н6	511088.62	2239790.16
н7	511098.82	2239810.76
н8	511106.81	2239835.49
н9	511096.34	2239838.87
н10	511087.91	2239812.76
н11	511066.25	2239769.37
н1	511062.53	2239771.25

- 59:32-6.553 - зоны с особыми условиями использования территории, сведения о которых внесены в ЕГРН
- :3У1 - обозначение запрашиваемого земельного участка
- н1 - характерная точка границ земель или части земельного участка
- 59:32:3480001 - номер кадастрового квартала
- :3837 - границы и номер объекта капитального строительства, сведения о которых внесены в ЕГРН
- граница кадастрового квартала

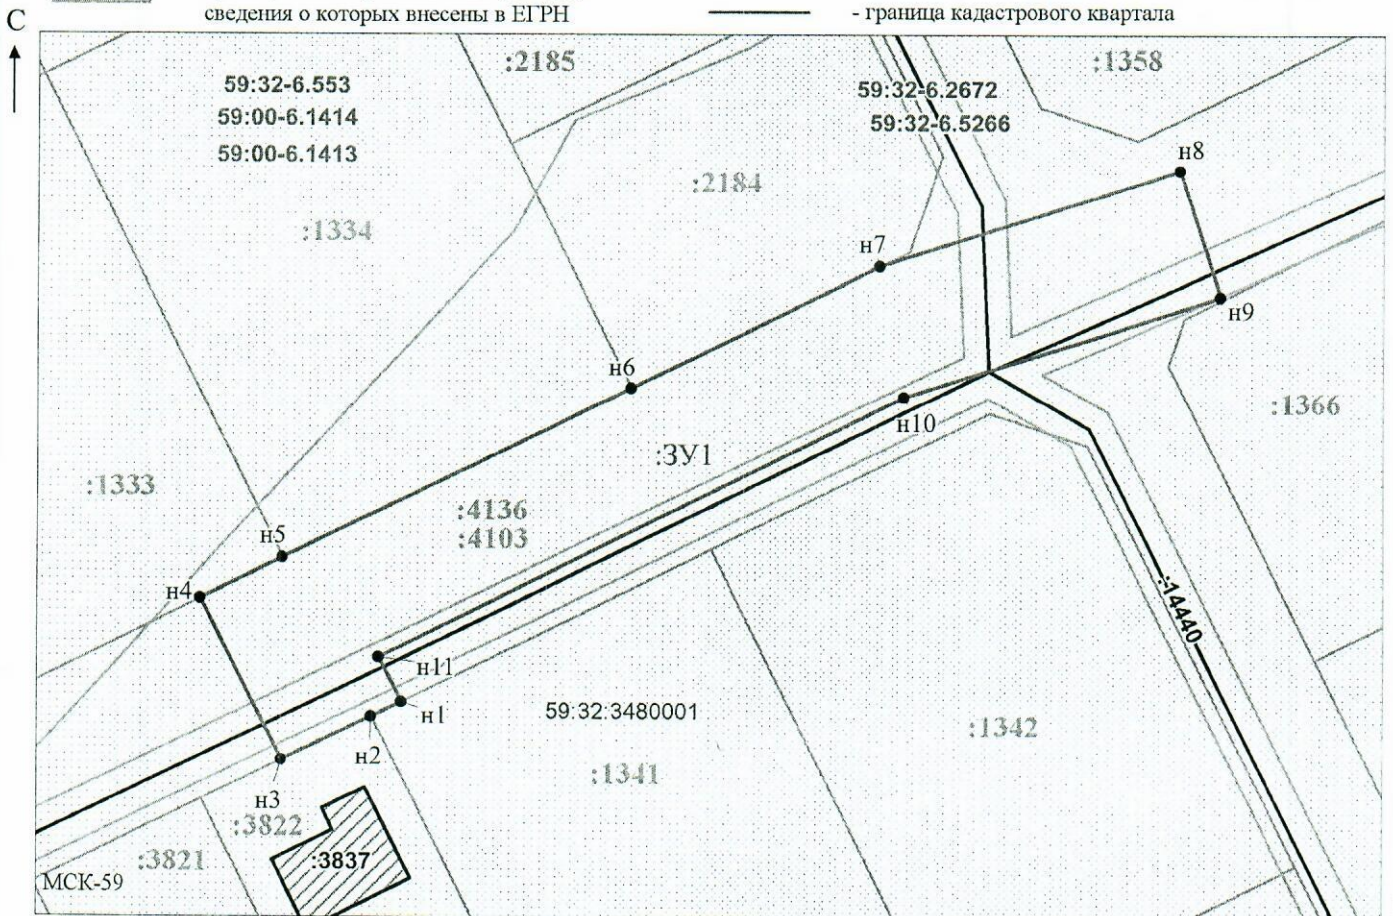

Заявитель: _____ / Офишкина И.В.
 МП (подпись, расшифровка подписи)

Масштаб 1:600

(для юридических лиц
и индивидуальных предпринимателей)