



**КОМИТЕТ ИМУЩЕСТВЕННЫХ ОТНОШЕНИЙ
АДМИНИСТРАЦИИ ПЕРМСКОГО МУНИЦИПАЛЬНОГО ОКРУГА**

РЕШЕНИЕ

о размещении объектов № 639

Пермский край
Пермский округ

28.03.2023

Комитет имущественных отношений администрации Пермского муниципального округа разрешает Селиванову Дмитрию Александровичу (паспорт 57 22 307891, выдан 07.10.2022 ГУ МВД России по Пермскому краю) адрес регистрации: Пермский край, г. Пермь, ул. Холмогорская, д. 2г, кв. 114

размещение объекта «линейные сооружения канализации (в том числе ливневой) и водоотведения, для размещения которых не требуется разрешения на строительство»

на землях муниципальной собственности

на срок 1 год с 28.03.2023г. по 27.03.2024

Местоположение: Пермский край, Пермский муниципальный округ, п. Сытва, ул. Чапаева

Приложение: схема предполагаемых к использованию земель или части земельного участка.

Председатель комитета
имущественных отношений администрации
Пермского муниципального округа



Д.В. Ракицкий

(подпись, печать)

Схема предполагаемых к использованию земель или части земельного участка

Объект: Линейные сооружения канализации (в том числе ливневой) и водоотведения, для размещения которых не требуется разрешения на строительство

Местоположение: Пермский край, Пермский район, Сылвенское с/п, п. Сылва, ул. Чапаева

(согласно сведениям государственного кадастра недвижимости)


Площадь земель или части земельного участка, кв. м: 8

Категория земель: земли населенных пунктов

(принадлежит)

Вид разрешенного использования: места общего пользования (улично-дорожная сеть)

(принадлежит)

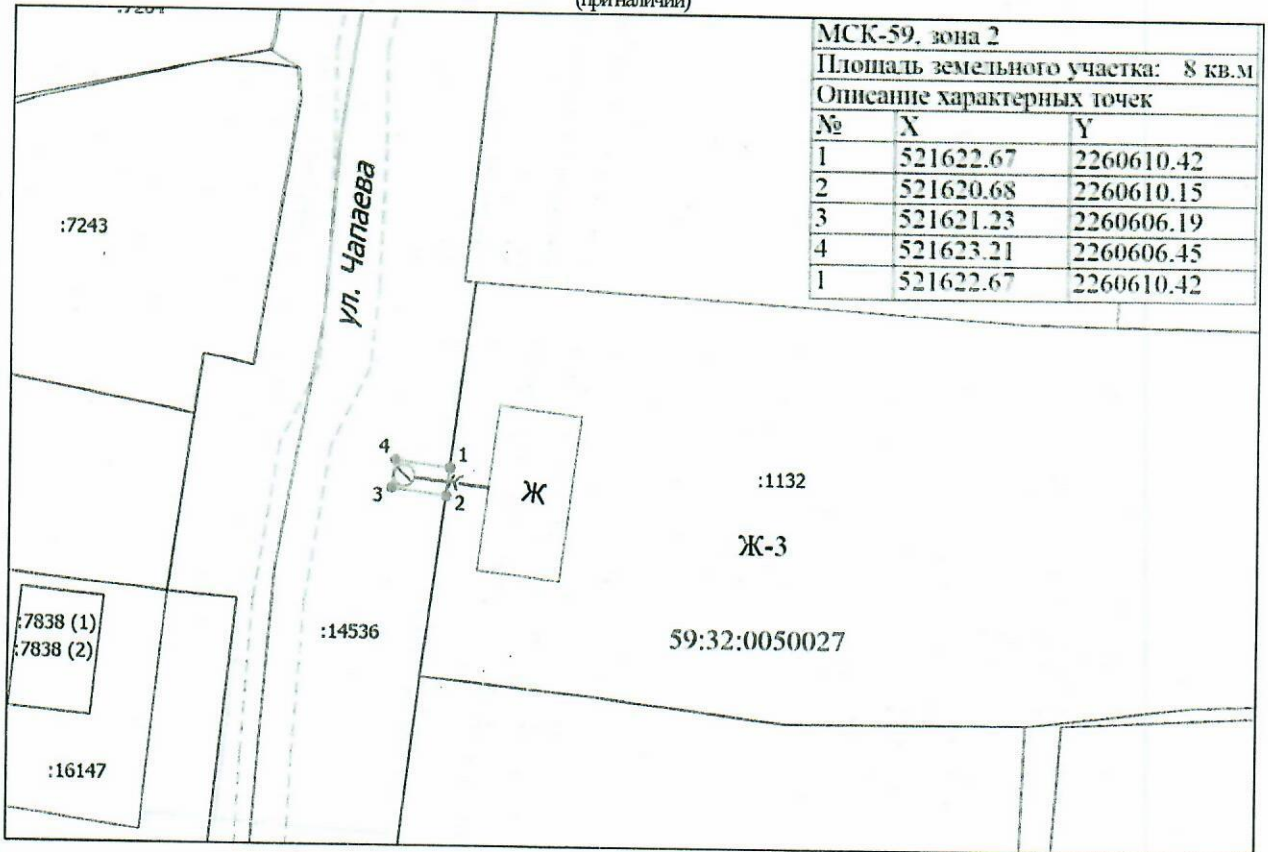

Масштаб 1:500

Описание границ смежных землепользователей

- 1 – 2 земельный участок с кадастровым номером 59:32:0050027:1132
- 2 – 1 земельный участок с кадастровым номером 59:32:0050027:14536

Условные обозначения

- Часть границы, сведения о которой достаточны для определения ее местоположения
- Обозначение характерной точки
- Кадастровый номер земельного участка
- Часть границы, сведения ЕИРН о которой позволяют однозначно определить ее положение на местности
- Граница кадастрового квартала
- Граница зоны с особыми условиями
- Характерная точка границы земельного участка, сведения о которой позволяют однозначно определить ее местоположение на местности
- Канализация
- Номер кадастрового квартала
- Граница территориальной зоны индивидуальной жилой застройки

Заявитель Семилетов В. Дмитриевич

(Signature)
Верно