

Схема границ сервитута на кадастровом плане территории

Объект: Строительство ВЛ 0,4 кВ с установкой ПУ для электроснабжения деревни Заполье (4500077999)

Местоположение: Пермский муниципальный округ Пермского края, юго-восточнее д. Заполье


Кадастровый номер: -

Площадь земель или части земельного участка, кв.м.: 20

Категория земель: Земли сельскохозяйственного назначения

Вид разрешенного использования земельного участка: -

Цель использования: под объекты инженерного оборудования электроснабжения Строительство ВЛ 0,4 кВ с установкой ПУ для электроснабжения деревни Заполье (4500077999)

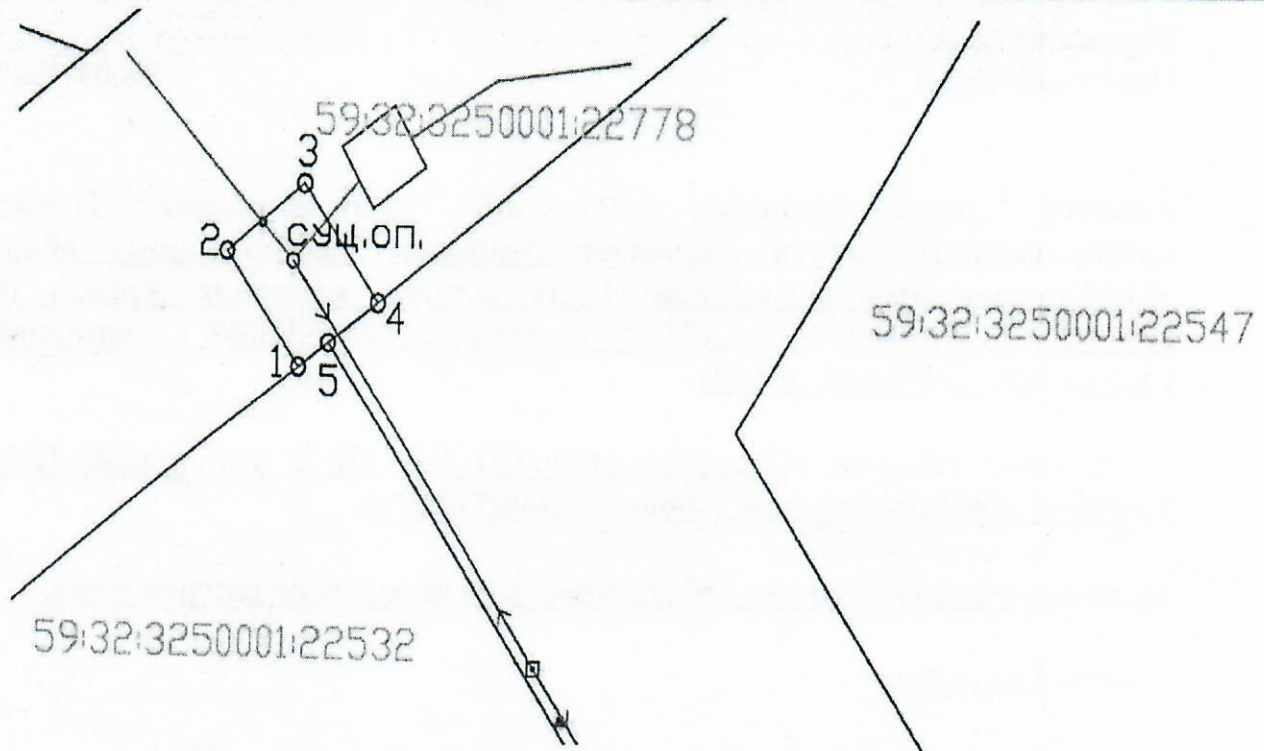

Масштаб 1:500

координаты характерных точек МСК-50		
№	X	Y
1	506016.89	2210347.43
2	506020.82	2210344.43
3	506023.16	2210347.64
4	506019.13	2210350.75
5	506017.73	2210348.68
1	506016.89	2210347.43

Условные обозначения:

- предполагаемые к использованию земли
- граница земельного участка, сведения о котором внесены в ГКН
- 1 характерные точки границы испрашиваемого земельного участка

Описание границ смежных землепользователей:

- 1-4 - неразграниченные муниципальные земли;
- 4-5 - зем.уч. с кад № 59:32:3250001:22567
- 5-1 - зем.уч. с кад.№ 59:32:3250001:22532

Заявитель Е.В. Кузнецова