



**КОМИТЕТ ИМУЩЕСТВЕННЫХ ОТНОШЕНИЙ  
АДМИНИСТРАЦИИ ПЕРМСКОГО МУНИЦИПАЛЬНОГО ОКРУГА**

**РЕШЕНИЕ**

о размещении объектов № 70

Пермский край  
Пермский район

16.01.2023

Комитет имущественных отношений администрации Пермского муниципального округа разрешает Акционерному обществу «Газпром газораспределение Пермь» (ИНН 5902183841, ОГРН 1025900512670, почтовый адрес: 614000, г. Пермь, ул. Петропавловская, 43)

размещение объекта «Газопровод давлением до 1,2 Мпа, для размещения которого не требуется разрешения на строительство».

на землях государственная собственность на которые не разграничена

на срок 1 год с 16.01.2023 г. по 15.01.2024 г.

Местоположение: расположенных по адресу: Пермский край, Пермский муниципальный округ, д. Козыбаево, ул. Молодежная, к дому 1А.

Приложение: схема предполагаемых к использованию земель или части земельного участка.

Особые условия использования:

1) При установке газопровода учесть параметры ширины проезда улично-дорожной сети, во избежание сужения полосы отвода дороги.

2) При условии получения разрешения на производство земляных работ.

Председатель комитета  
имущественных отношений администрации  
Пермского муниципального округа



Д.В. Ракицкий

(подпись, печать)

## Схема предполагаемых к использованию земель или части земельного участка

Объект: Газопровод давлением до 1,2 Мпа, для размещения которого не требуется разрешения на строительство

Местоположение: расположенных по адресу: Пермский край, р-н Пермский, с.п. Лобановское, д. Козыбаево, ул. Молодежная, к дому 1А

Площадь земель или части земельного участка, кв.м.: 122

Категория земель: земли населенных пунктов

Вид разрешенного использования: -

Описание границ смежных землепользователей:

От точки н1 до точки н3 - земельный участок с кадастровым номером 59:32:0950001:423


От точки н3 до точки н1 - земельный участок с кадастровым номером 59:32:0950001:725

Каталог координат, м

№ точки границы	X	Y
н1	499298.87	2232807.67
н2	499296.39	2232809.19
н3	499289.42	2232813.68
н4	499283.26	2232805.04
н5	499292.21	2232798.45
н1	499298.87	2232807.67

### Условные обозначения:

- |   |   |  |
|---|---|--|
| <ul style="list-style-type: none"> <li><span style="display: inline-block; width: 20px; height: 10px; border: 1px solid black; margin-right: 5px;"></span> - предполагаемый участок земель, на которых планируется размещение объекта</li> <li><span style="display: inline-block; width: 20px; height: 10px; border: 1px solid black; background-color: #e0e0e0; margin-right: 5px;"></span> :423 - границы и номер земельного участка, сведения о которых внесены в ЕГРН</li> <li><span style="display: inline-block; width: 20px; height: 10px; border: 1px solid black; background: repeating-linear-gradient(45deg, transparent, transparent 2px, black 2px, black 4px); margin-right: 5px;"></span> :438 - границы и номер объекта капитального строительства, сведения о которых внесены в ЕГРН</li> <li><span style="display: inline-block; width: 20px; border-bottom: 1px solid black; margin-right: 5px;"></span> - граница кадастрового квартала</li> </ul> | <ul style="list-style-type: none"> <li><span style="display: inline-block; width: 20px; height: 10px; border: 1px solid black; background-color: #e0e0e0; margin-right: 5px;"></span> 59:32-6.1042 - зоны с особыми условиями использования территории, сведения о которых внесены в ЕГРН</li> <li><span style="display: inline-block; width: 20px; height: 10px; border: 1px solid black; background-color: #e0e0e0; margin-right: 5px;"></span> :3У1 - обозначение запрашиваемого земельного участка</li> <li><span style="display: inline-block; width: 0; height: 0; border-left: 5px solid transparent; border-right: 5px solid transparent; border-bottom: 10px solid black; margin-right: 5px;"></span> н1 - характерная точка границ земель или части земельного участка</li> <li><span style="display: inline-block; width: 20px; height: 10px; border: 1px solid black; background-color: #e0e0e0; margin-right: 5px;"></span> 59:32:0950001 - номер кадастрового квартала</li> </ul> |  |
|---|---|--|

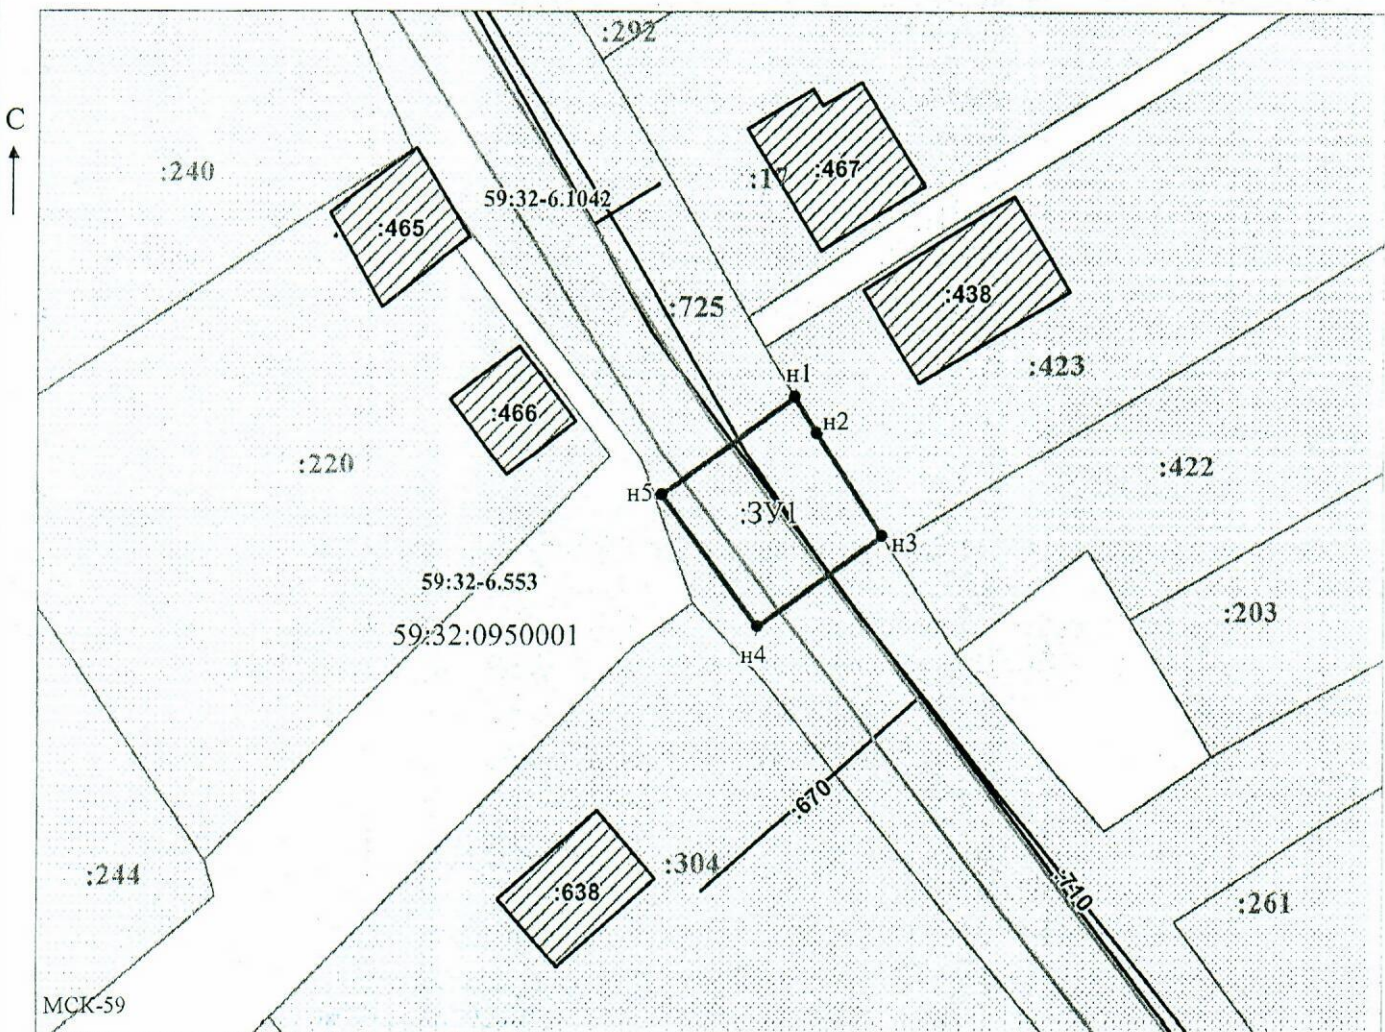

Заявитель: \_\_\_\_\_ Масштаб 1:500  
 МП / Осипова А.Д.  
 (подпись, расшифровка подписи)