



**КОМИТЕТ ИМУЩЕСТВЕННЫХ ОТНОШЕНИЙ
АДМИНИСТРАЦИИ ПЕРМСКОГО МУНИЦИПАЛЬНОГО ОКРУГА**

РЕШЕНИЕ
о размещении объектов № 72

Пермский край
Пермский район

16.01.2023

Комитет имущественных отношений администрации Пермского муниципального округа разрешает Акционерному обществу «Газпром газораспределение Пермь» (ИНН 5902183841, ОГРН 1025900512670, почтовый адрес: 614000, г. Пермь, ул. Петропавловская, 43)

размещение объекта «Газопровод-ввод до границы земельного участка по адресу: ул. Комбайнеров 34, д. Замулянка (газопровод давлением до 1,2 Мпа, для размещения которого не требуется разрешения на строительство)».

на землях государственная собственность на которые не разграничена

на срок 1 год с 16.01.2023г. по 15.01.2024г.

Местоположение: Пермский край, Пермский м. о, д. Замулянка, ул. Комбайнеров

Приложение: схема предполагаемых к использованию земель или части земельного участка.

Особые условия использования:

- 1) При установке газопровода учесть параметры ширины проезда улично-дорожной сети, во избежание сужения полосы отвода дороги.
- 2) При условии получения разрешения на производство земляных работ.

Председатель комитета
имущественных отношений администрации
Пермского муниципального округа



Д.В. Ракицкий

Схема предполагаемых к использованию земель или части земельного участка

Объект: "Газопровод-ввод до границы земельного участка по адресу: ул. Комбайнеров 34, д. Замулянка"


Местоположение: Пермский край, Пермский м.о., д. Замулянка, ул. Комбайнеров

Площадь земель или части земельного участка, кв.м.: 54

Категория земель: земли населённых пунктов

Вид разрешенного использования земельного участка: отсутствует

№ точки границы	Каталог координат (МСК-59), м	
	X	Y
1	506227.03	2233413.13
2	506221.92	2233406.90
3	506229.65	2233400.56
4	506231.69	2233403.05
5	506229.29	2233407.27
6	506229.10	2233407.77
1	506227.03	2233413.13

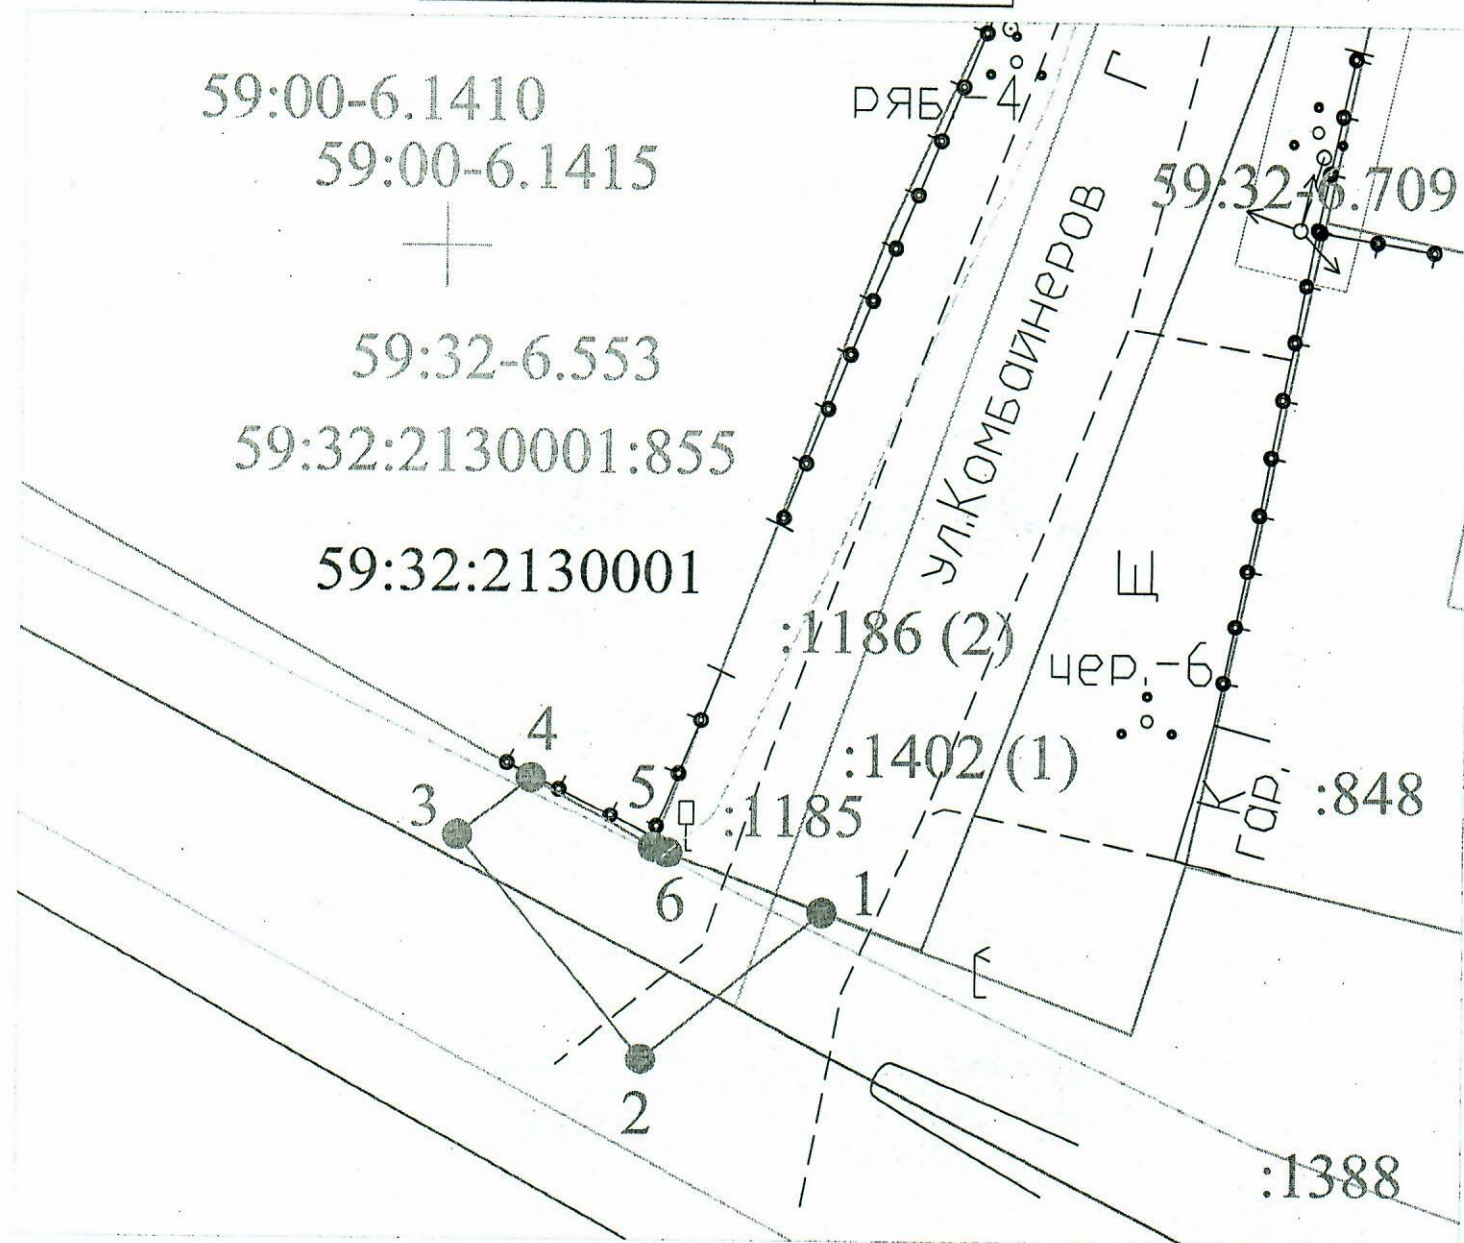

Масштаб 1:250

Условные обозначения:

- 1 — 2 — граница предполагаемых к использованию земель или части земельного участка
- — — — — граница земельного участка ранее учтенного в ЕГРН
- — — — — граница кадастрового квартала
- 59:32:2130001 — кадастровый номер квартала
- 59:32:2130001:1186 — кадастровый номер земельного участка в кадастровом квартале
- - - - - проектируемый газопровод-ввод низкого давления
- - - - - существующий газопровод

Описание границ смежных землепользователей:

от т.4 до т.5 - земельный участок с кадастровым номером 59:32:2130001:855
от т.5 до т.1 - земельный участок с кадастровым номером 59:32:2130001:1402
от т.1 до т.4 - земли неразграниченной государственной (муниципальной) собственности

Заявитель

(подпись, расшифровка подписи)

МП

(для юридических лиц и ИП)

Косачев О.В., по доверенности

№ 1853 от 28.12.2022

Верно