



**КОМИТЕТ ИМУЩЕСТВЕННЫХ ОТНОШЕНИЙ
АДМИНИСТРАЦИИ ПЕРМСКОГО МУНИЦИПАЛЬНОГО ОКРУГА**

РЕШЕНИЕ

о размещении объектов № 77

Пермский край
Пермский район

16.01.2023

Комитет имущественных отношений администрации Пермского муниципального округа разрешает Акционерному обществу «Газпром газораспределение Пермь» (ИНН 5902183841, ОГРН 1025900512670, почтовый адрес: 614000, г. Пермь, ул. Петропавловская, 43)

размещение объекта «Газопровод-ввод до границы земельного участка по адресу: кад. № 59:32:2130001:1349, д. Замулянка (газопровод давлением до 1,2 Мпа, для размещения которого не требуется разрешения на строительство)».

на землях государственная собственность на которые не разграничена

на срок 1 год с 16.01.2023г. по 15.01.2024г.

Местоположение: Пермский край, Пермский м. о., д. Замулянка.

Приложение: схема предполагаемых к использованию земель или части земельного участка.

Особые условия использования:

- 1) При установке газопровода учесть параметры ширины проезда улично-дорожной сети, во избежание сужения полосы отвода дороги.
- 2) При условии получения разрешения на производство земляных работ.

Председатель комитета
имущественных отношений администрации
Пермского муниципального округа



Д.В. Ракицкий

Схема предполагаемых к использованию земель или части земельного участка

Объект: "Газопровод-ввод до границы земельного участка по адресу: кад.№59:32:2130001:1349, д. Замулянка"


Местоположение: Пермский край, Пермский м.о., д. Замулянка

Площадь земель или части земельного участка, кв.м.: 466

Категория земель: земли населённых пунктов

Вид разрешенного использования земельного участка: отсутствует

№ точки границы	Каталог координат (МСК-59), м		№ точки границы	Каталог координат (МСК-59), м	
	X	Y		X	Y
1	506250.23	2233370.46	7	506276.27	2233327.95
2	506243.45	2233367.79	8	506276.62	2233332.29
3	506245.71	2233362.04	9	506276.73	2233333.61
4	506244.85	2233357.02	10	506265.95	2233342.05
5	506259.14	2233334.74	11	506251.77	2233367.76
6	506273.19	2233328.35	1	506250.23	2233370.46

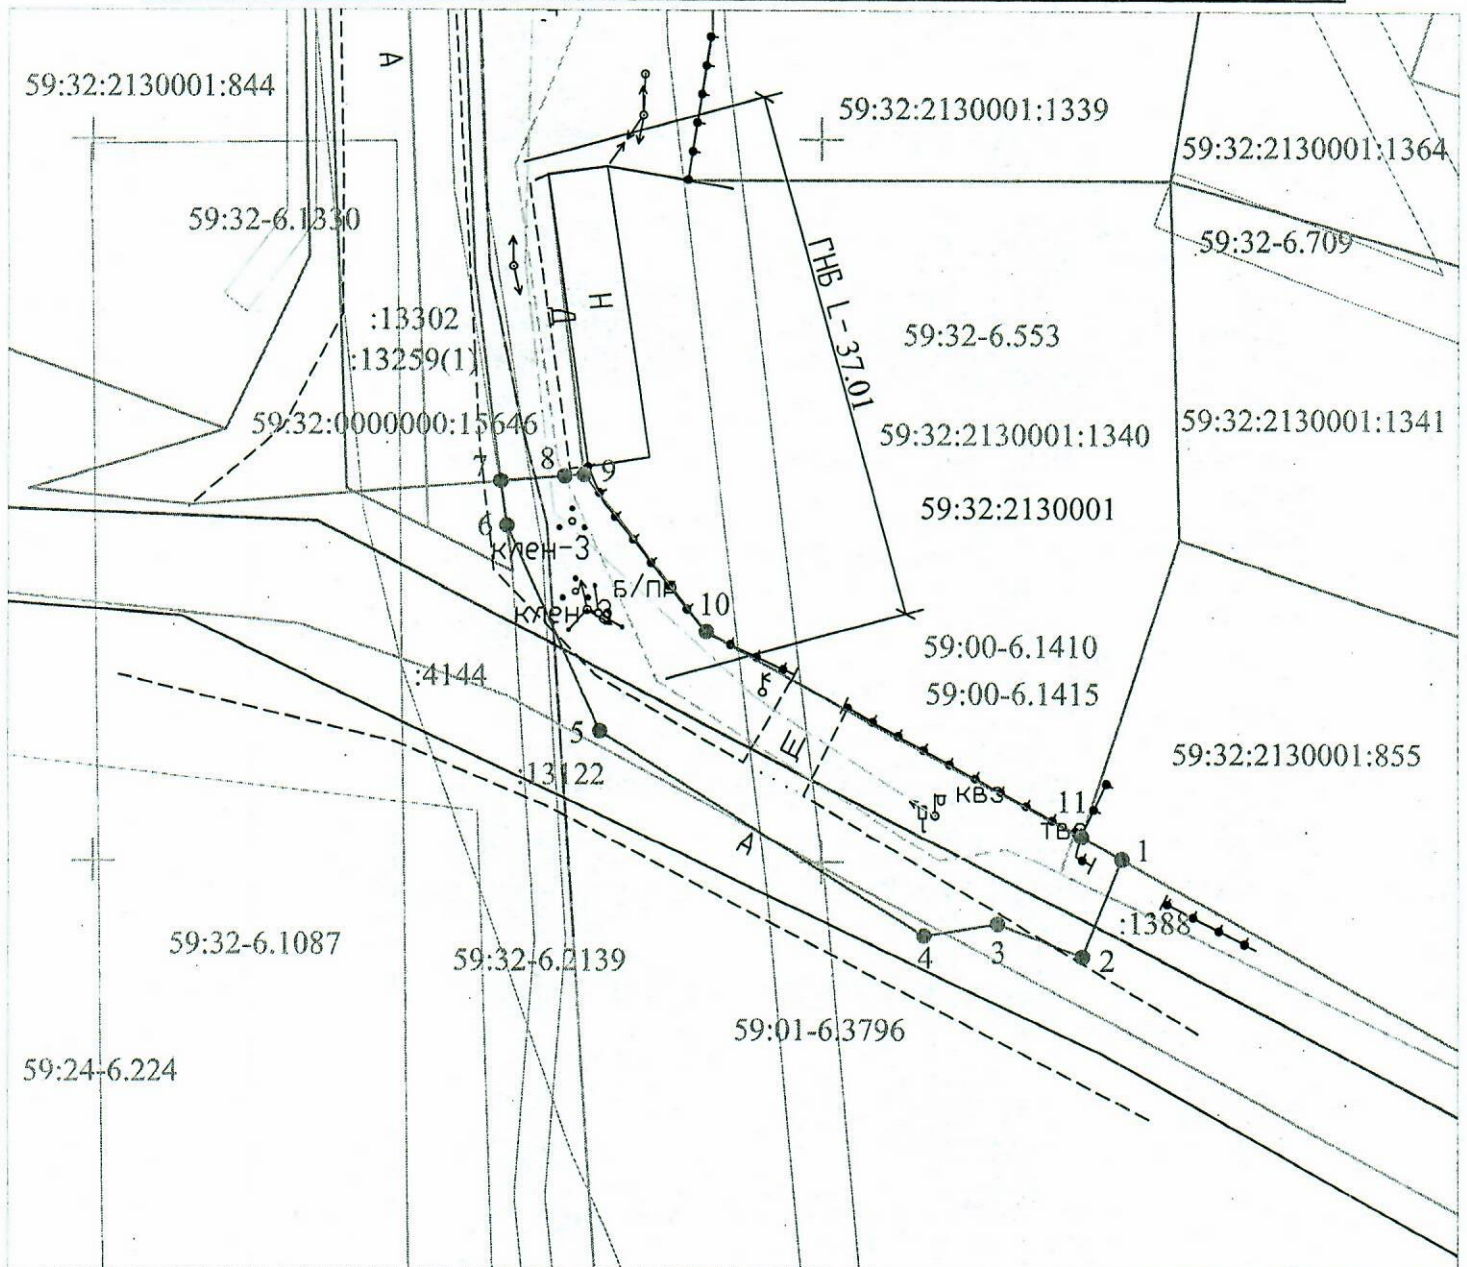

Масштаб 1:500

Условные обозначения:

- граница предполагаемых к использованию земель или части земельного участка
- граница земельного участка ранее учтенного в ЕГРН
- граница кадастрового квартала
- 59:32:2130001 - кадастровый номер квартала
- 59:32:2130001:1340 - кадастровый номер земельного участка в кадастровом квартале
- проектируемый газопровод-ввод низкого давления
- существующий газопровод

Описание границ смежных землепользователей:

от т.6 до т.7 - земельный участок с кадастровым номером 59:32:0000000:13259
 от т.7 до т.9 - земельный участок с кадастровым номером 59:32:0000000:15646
 от т.9 до т.11 - земельный участок с кадастровым номером 59:32:2130001:1340
 от т.11 до т.1 - земельный участок с кадастровым номером 59:32:2130001:855
 от т.1 до т.6 - земли неразграниченной государственной (муниципальной) собственности

Заявитель Косачев О.В., по доверенности
 (подпись, расшифровка подписи) № 1853 от 28.12.2022
 МП Верно
 (для юридических лиц и ИП)