



**КОМИТЕТ ИМУЩЕСТВЕННЫХ ОТНОШЕНИЙ
АДМИНИСТРАЦИИ ПЕРМСКОГО МУНИЦИПАЛЬНОГО ОКРУГА**

РЕШЕНИЕ
о размещении объектов № 80

Пермский край
Пермский район

16.01.2023

Комитет имущественных отношений администрации Пермского муниципального округа разрешает Акционерному обществу «Газпром газораспределение Пермь» (ИНН 5902183841, ОГРН 1025900512670, почтовый адрес: 614000, г. Пермь, ул. Петропавловская, 43)

размещение объекта «Газопровод-ввод до границы земельного участка по адресу: ул. Комбайнеров 28, д. Замулянка (газопровод давлением до 1,2 Мпа, для размещения которого не требуется разрешения на строительство)».

на землях муниципальная собственность.

на срок 1 год с 16.01.2023г. по 15.01.2024г.

Местоположение: Пермский край, Пермский м. о, д. Замулянка, ул. Комбайнеров

Приложение: схема предполагаемых к использованию земель или части земельного участка.

Особые условия использования:

- 1) При установке газопровода учесть параметры ширины проезда улично-дорожной сети, во избежание сужения полосы отвода дороги.
- 2) При условии получения разрешения на производство земляных работ.

Председатель комитета
имущественных отношений администрации
Пермского муниципального округа



Д.В. Ракицкий

(подпись, печать)

Схема предполагаемых к использованию земель или части земельного участка

Объект: "Газопровод-ввод до границ земельного участка по адресу: ул. Комбайнеров 28, д. Замулянка"


Местоположение: Пермский край, Пермский м.о., д. Замулянка, ул. Комбайнеров

Площадь земель или части земельного участка, кв.м.: 560

Категория земель: земли населённых пунктов

Вид разрешенного использования земельного участка: отсутствует

№ точки границы	Каталог координат (МСК-59), м		№ точки границы	Каталог координат (МСК-59), м		№ точки границы	Каталог координат (МСК-59), м	
	X	Y		X	Y		X	Y
1	506356.14	2233446.31	10	506322.98	2233446.82	19	506337.41	2233442.62
2	506356.00	2233446.84	11	506310.92	2233442.61	20	506337.03	2233444.02
3	506354.42	2233452.79	12	506289.10	2233436.30	21	506340.16	2233445.02
4	506349.59	2233451.51	13	506284.29	2233434.92	22	506340.67	2233443.36
5	506344.58	2233454.07	14	506286.30	2233427.97	23	506341.21	2233441.62
6	506344.09	2233454.32	15	506287.93	2233428.63	24	506342.89	2233442.15
7	506329.56	2233450.29	16	506302.51	2233433.46	25	506348.49	2233443.91
8	506324.84	2233449.03	17	506323.26	2233439.41	26	506354.48	2233445.80
9	506324.63	2233448.77	18	506325.03	2233439.81	1	506356.14	2233446.31

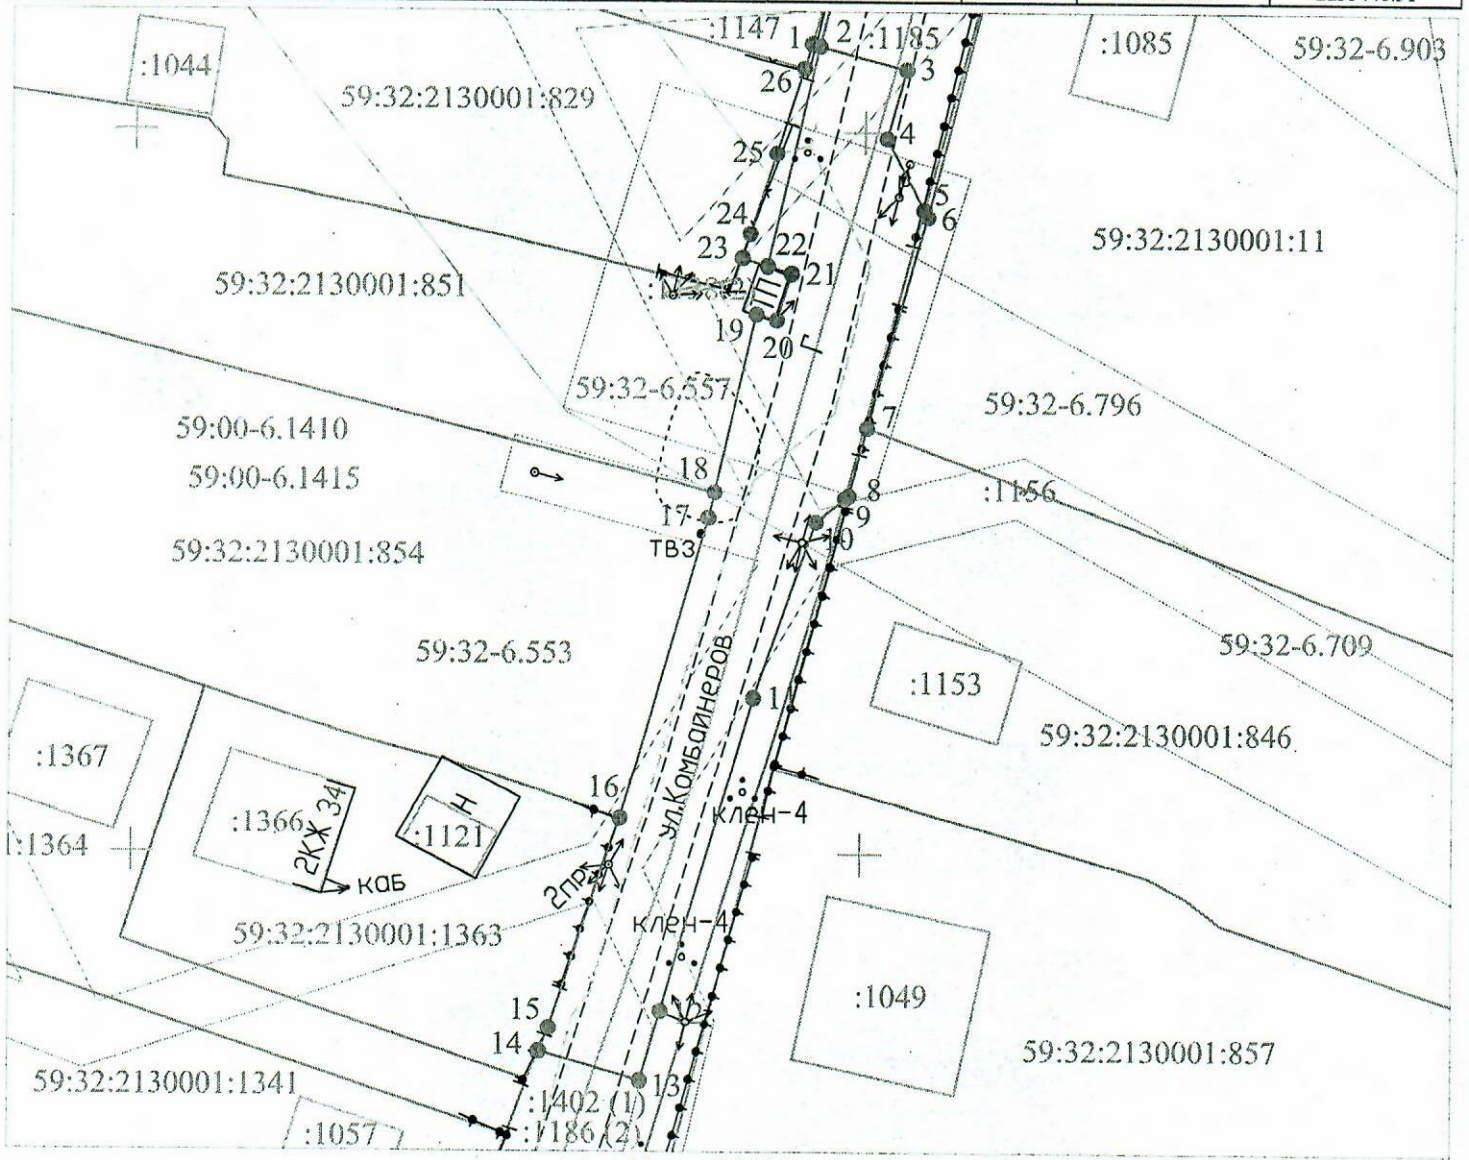

Масштаб 1:500

Условные обозначения:

- — граница предполагаемых к использованию земель или части земельного участка
- — граница земельного участка ранее учтенного в ЕГРН
- — граница кадастрового квартала
- 59:32:2130001 — кадастровый номер квартала
- 59:32:2130001:829 — кадастровый номер земельного участка в кадастровом квартале
- - - - проектируемый газопровод-ввод низкого давления
- — существующий газопровод

Описание границ смежных землепользователей:

- от т.6 до т.7 - земельный участок с кадастровым номером 59:32:2130001:11
- от т.7 до т.8 - земельный участок с кадастровым номером 59:32:2130001:846
- от т.14 до т.16 - земельный участок с кадастровым номером 59:32:2130001:1363
- от т.16 до т.18 - земельный участок с кадастровым номером 59:32:2130001:854
- от т.18 до т.19 - земельный участок с кадастровым номером 59:32:2130001:851
- от т.23 до т.26 - земельный участок с кадастровым номером 59:32:2130001:829
- от т.26 до т.1 - земельный участок с кадастровым номером 59:32:2130001:1147

Заявитель

О.В. Косачев

Косачев О.В., по доверенности

(подпись, расшифровка подписи)

№ 1853 от 28.12.2022

МП

Верно

(для юридических лиц и ИП)